


1 CELLA DATI - CAPOLUOGO

COMUNE DI CELLA DATI

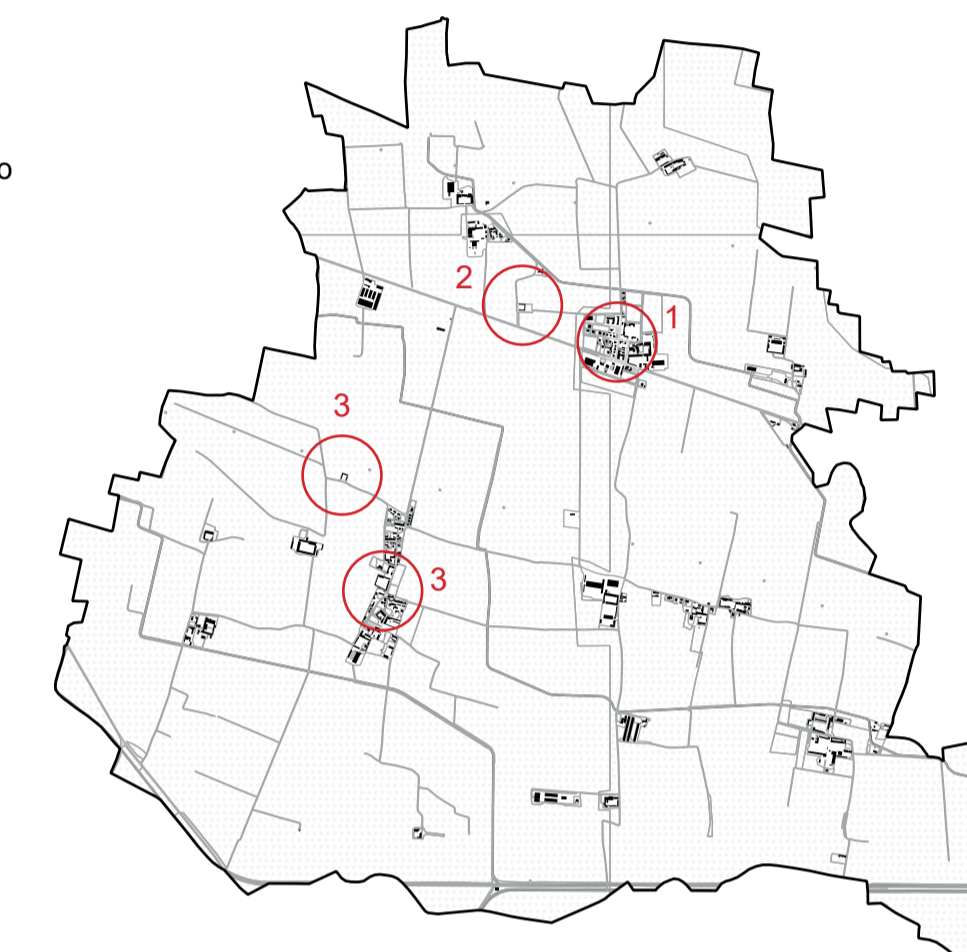

- EP01A Villa Dati - Municipio (sede principale)
  - EP01B Villa Dati - Municipio (sede secondaria)
  - EP01C Villa Dati - Municipio (wc pubblico)
  - EP02 Villa Dati - Nido
  - EP03A Villa Dati - Alloggi comunali (ala nord)
  - EP03B Villa Dati - Alloggi comunali (ala sud-ovest)
  - EP03C Villa Dati - Alloggi comunali (ala sud-est)
  - EP04 Villa Dati - Banca
  - EP05 Villa Dati - Biblioteca
  - EP06 Palestra comunale Cella Dati
  - EP07 Cimitero Cella Dati
  - EP08 Cimitero Pugnolo
  - EP09 Alloggi comunali Pugnolo
- SP01 Porzione attrezzata parco villa Ugolani Dati
  - SP02 Parco gioco inclusivo villa Ugolani Dati



SCALA 1:1000

2 CELLA DATI - CIMITERO

3 PUGNOLO - CENTRO URBANO

4 PUGNOLO - CIMITERO



COMUNE DI CELLA DATI  
PROVINCIA DI CREMONA

Piano Eliminazione Barriere Architettoniche

*progettista incaricato*  
 arch. Federico Bianchessi  
 indirizzo via Malombra 11 | 26100 Cremona  
 e-mail giraffe.architetti@gmail.com  
 PEC federico.bianchessi@archiwolrdpec.it  
 tel. e fax 0372.1930703  
 c.f. BNCFR71E30D150V  
 p.IVA 01585640194  
 iscritto n. 879 all'Ordine degli Architetti P.P.C. di Cremona

*collaboratori*  
 arch. Sara Bodini  
 arch. Francesca Magri

DOCUMENTO DI INDIRIZZO  
 tavola 01 – edifici e spazi pubblici

novembre 2023