



- LEGENDA**
- SEMINATIVI SEMPLICI/ PREVALENZA CEREALICOLI
 - COLTURE ORTICOLE A PIENO CAMPO
 - PRATI PERMANENTI IN ASSENZA DI SPECIE ARBOREE E ARBUSTIVE
 - PIOPPETI
 - VEGETAZIONE DEGLI ARGINI SOPRAELEVATI
 - CASCINE
 - INSEDIAMENTI PRODUTTIVI AGRICOLI
 - TESSUTO RESIDENZIALE DISCONTINUO
 - TESSUTO RESIDENZIALE RADO E NUCLEIFORME
 - TESSUTO RESIDENZIALE SPARSO
 - IMPIANTI SPORTIVI
 - RETI STRADALI E SPAZI ACCESSORI
 - CANTIERI
 - CIMITERI
 - IMPIANTI TECNOLOGICI
 - INSEDIAMENTI INDUSTRIALI, ARTIGIANALI, COMMERCIALI
 - ALVEI FLUVIALI E CORSI D'ACQUA ARTIFICIALI


- LEGENDA**
- CONFINI COMUNALI
 - RETICOLO IDRICO
- BASE DUSAF AGGIORNATA AL PG.T. VIGENTE**
- SEMINATIVI SEMPLICI/ PREVALENZA CEREALICOLI
 - COLTURE ORTICOLE A PIENO CAMPO
 - PRATI PERMANENTI IN ASSENZA DI SPECIE ARBOREE E ARBUSTIVE
 - PIOPPETI
 - VEGETAZIONE DEGLI ARGINI SOPRAELEVATI
 - CASCINE
 - INSEDIAMENTI PRODUTTIVI AGRICOLI
 - TESSUTO RESIDENZIALE DISCONTINUO
 - TESSUTO RESIDENZIALE RADO E NUCLEIFORME
 - TESSUTO RESIDENZIALE SPARSO
 - IMPIANTI SPORTIVI
 - RETI STRADALI E SPAZI ACCESSORI
 - CANTIERI
 - CIMITERI
 - IMPIANTI TECNOLOGICI
 - INSEDIAMENTI INDUSTRIALI, ARTIGIANALI, COMMERCIALI
 - ALVEI FLUVIALI E CORSI D'ACQUA ARTIFICIALI
- AMBITI DI TRASFORMAZIONE COMPORNTANTI CONSUMO DI SUOLO**
- AMBITO DI TRASFORMAZIONE RESIDENZIALE
 - AMBITO DI TRASFORMAZIONE COMMERCIALE/ARTIGIANALE/TERZIARIO;
 - AMBITI PER ATTIVITA' PUBBLICHE O DI INTERESSE PUBBLICO E GENERALE DI PROGETTO
- AMBITI DEL TESSUTO URBANO CONSOLIDATO (T.U.C.)**
- AMBITO RESIDENZIALE DI COMPLETAMENTO, LOTTI LIBERI INTERCLUSI
 - AMBITI DI RIQUALIFICAZIONE (PIANI ATTUATIVI)

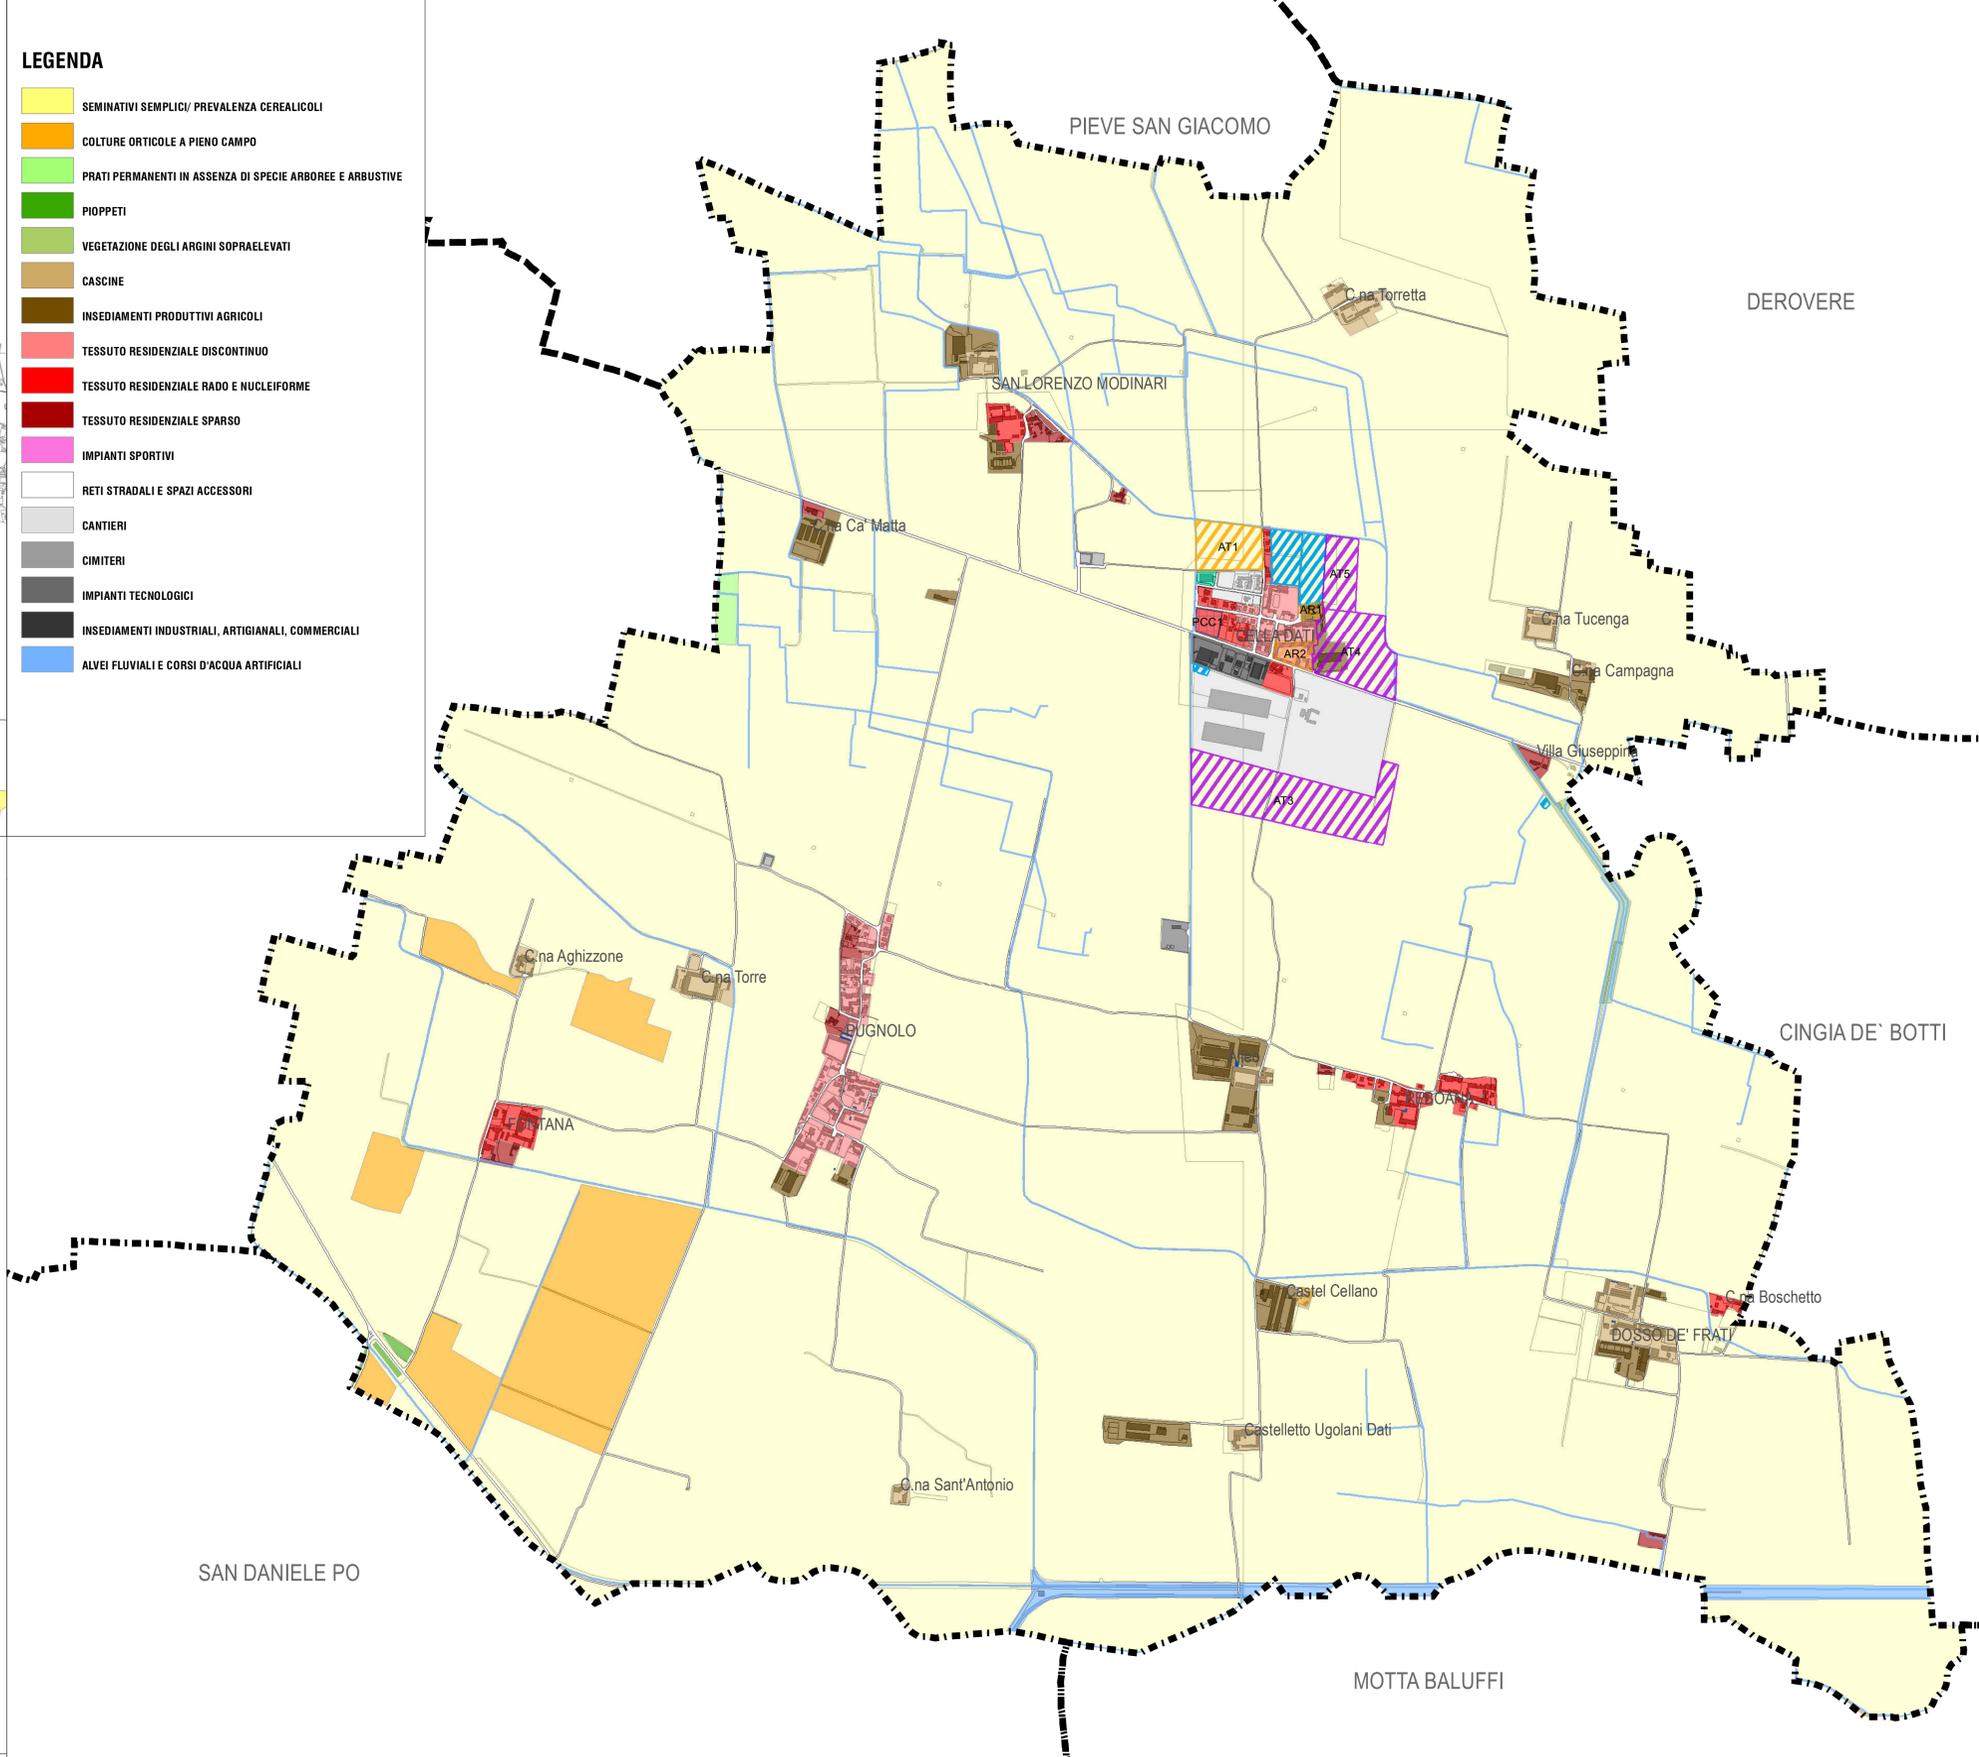

USO REALE DEL SUOLO
% della superficie urbanizzata sulla superficie territoriale comunale

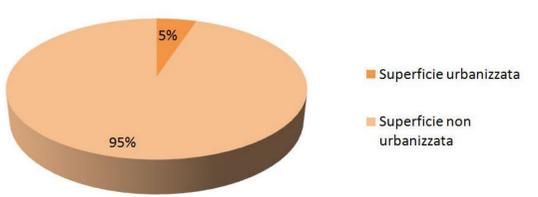

PREVISIONE IN ATTUAZIONE DEL P.G.T. VIGENTE
% della superficie urbanizzata sulla superficie territoriale comunale

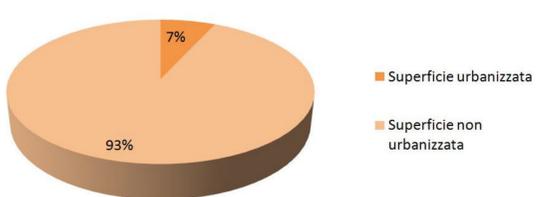

	PGT	DUSAF 2009
superficie del territorio comunale	17.884.890,00	17.884.890,00
superficie urbana e infrastrutturale	958.205,92	958.205,92
superficie urbana	1.194.315,69	
urbanizzato consolidato	958205,92	
aree destinate all'urbanizzazione	236109,77	
CONSUMO DI SUOLO POTENZIALE	0,07	0,05

COMUNE DI **CELLA DATI**
PROVINCIA DI **CREMONA**
REGIONE **LOMBARDIA**

DOCUMENTO DI PIANO

MODIFICATO A SEGUITO DI PRESCRIZIONI E OSSERVAZIONI

USO REALE DEL SUOLO

TAVOLA **DP 4** SCALA **1:10.000**

Il Sindaco _____
Il Segretario Comunale _____

ADOSSATO CON DELIBERA C.C. N° _____
APPROVATO CON DELIBERA C.C. N° _____
PUBBLICATO SUL B.U.R.L. N° _____



Responsabile del progetto e coordinatore scientifico
Pianificatore Territoriale Urbanista Architetto
GIUSEPPE TAMAGNINI
Via Milano, 52 - 26100 Cremona
Tel. 0372.491539 - Fax 0372.441724
E-mail: cremona@studiotamagnini.it
Pec: studiotamagnini@pec.it



Piano di Governo del Territorio PGT Variante Generale

