


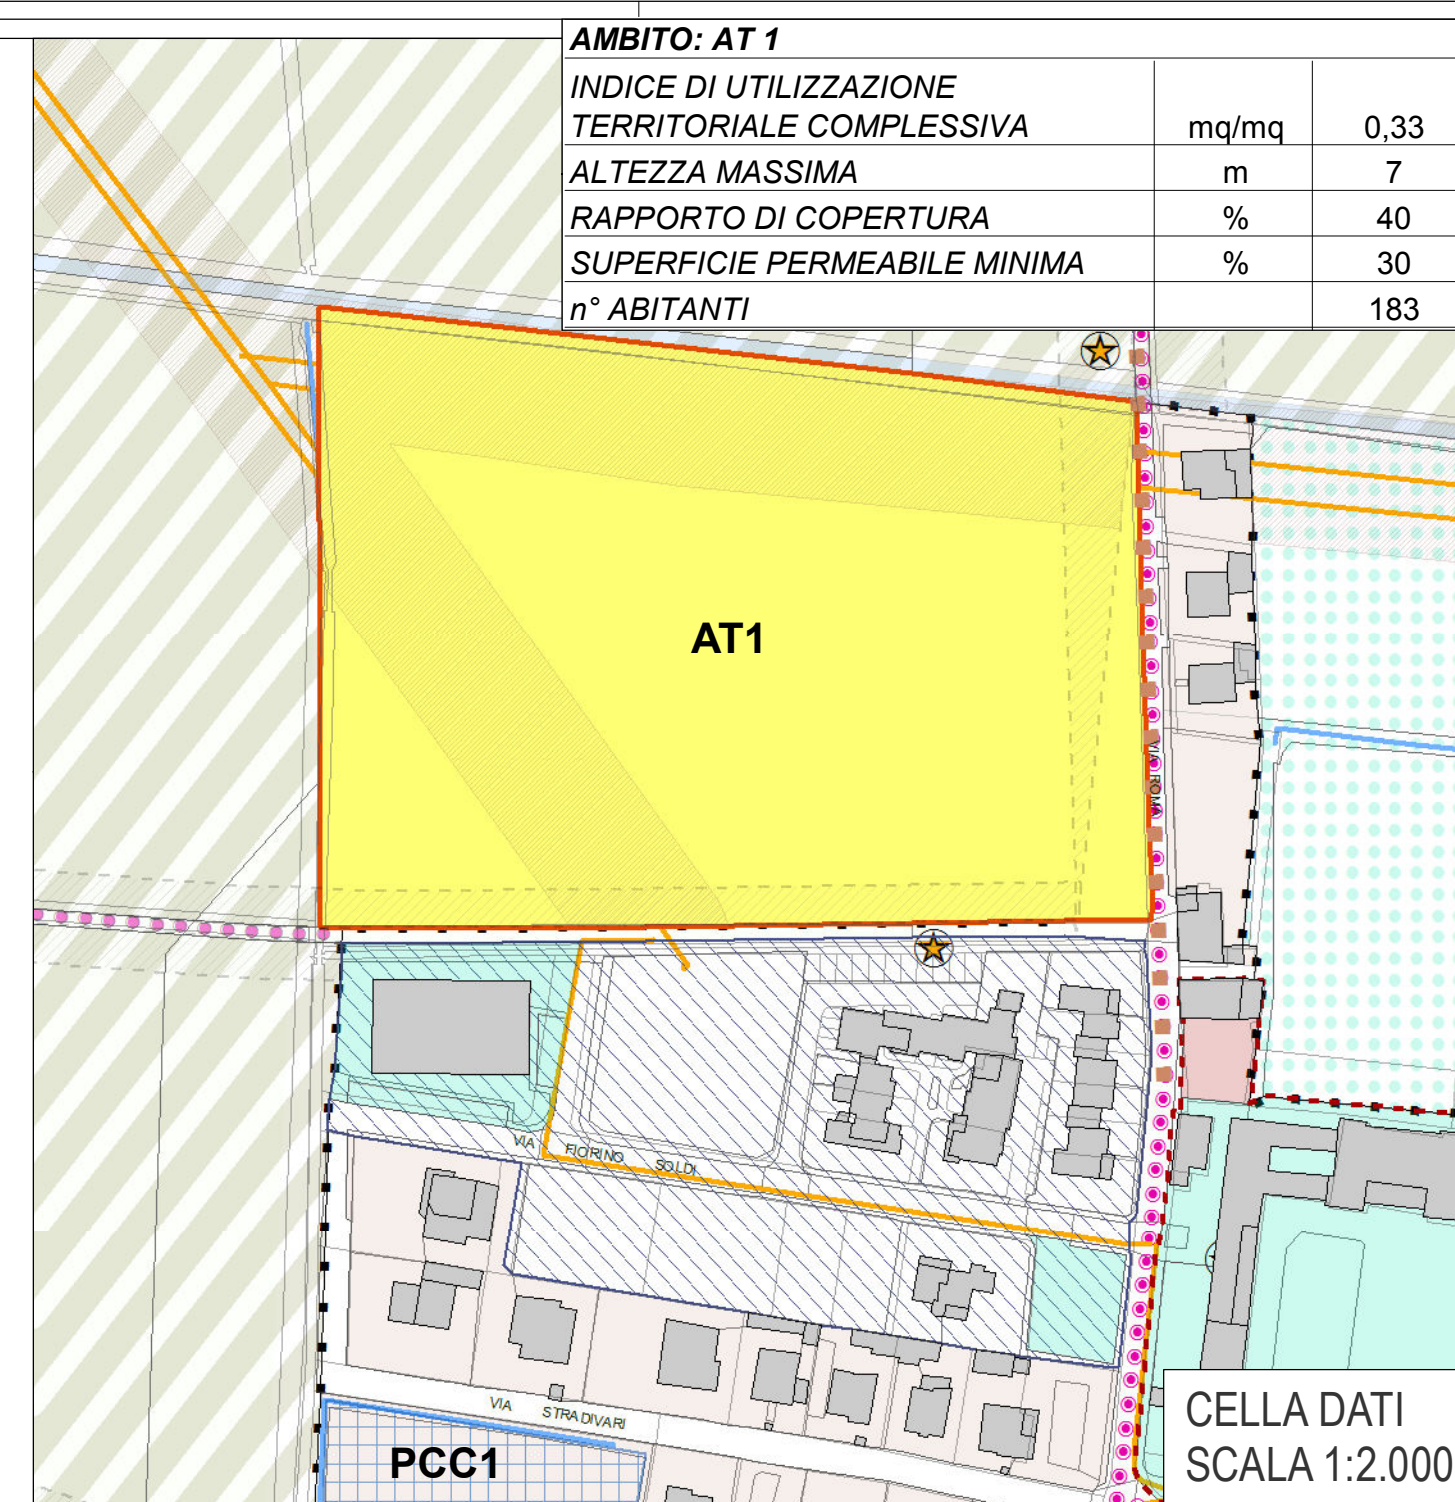


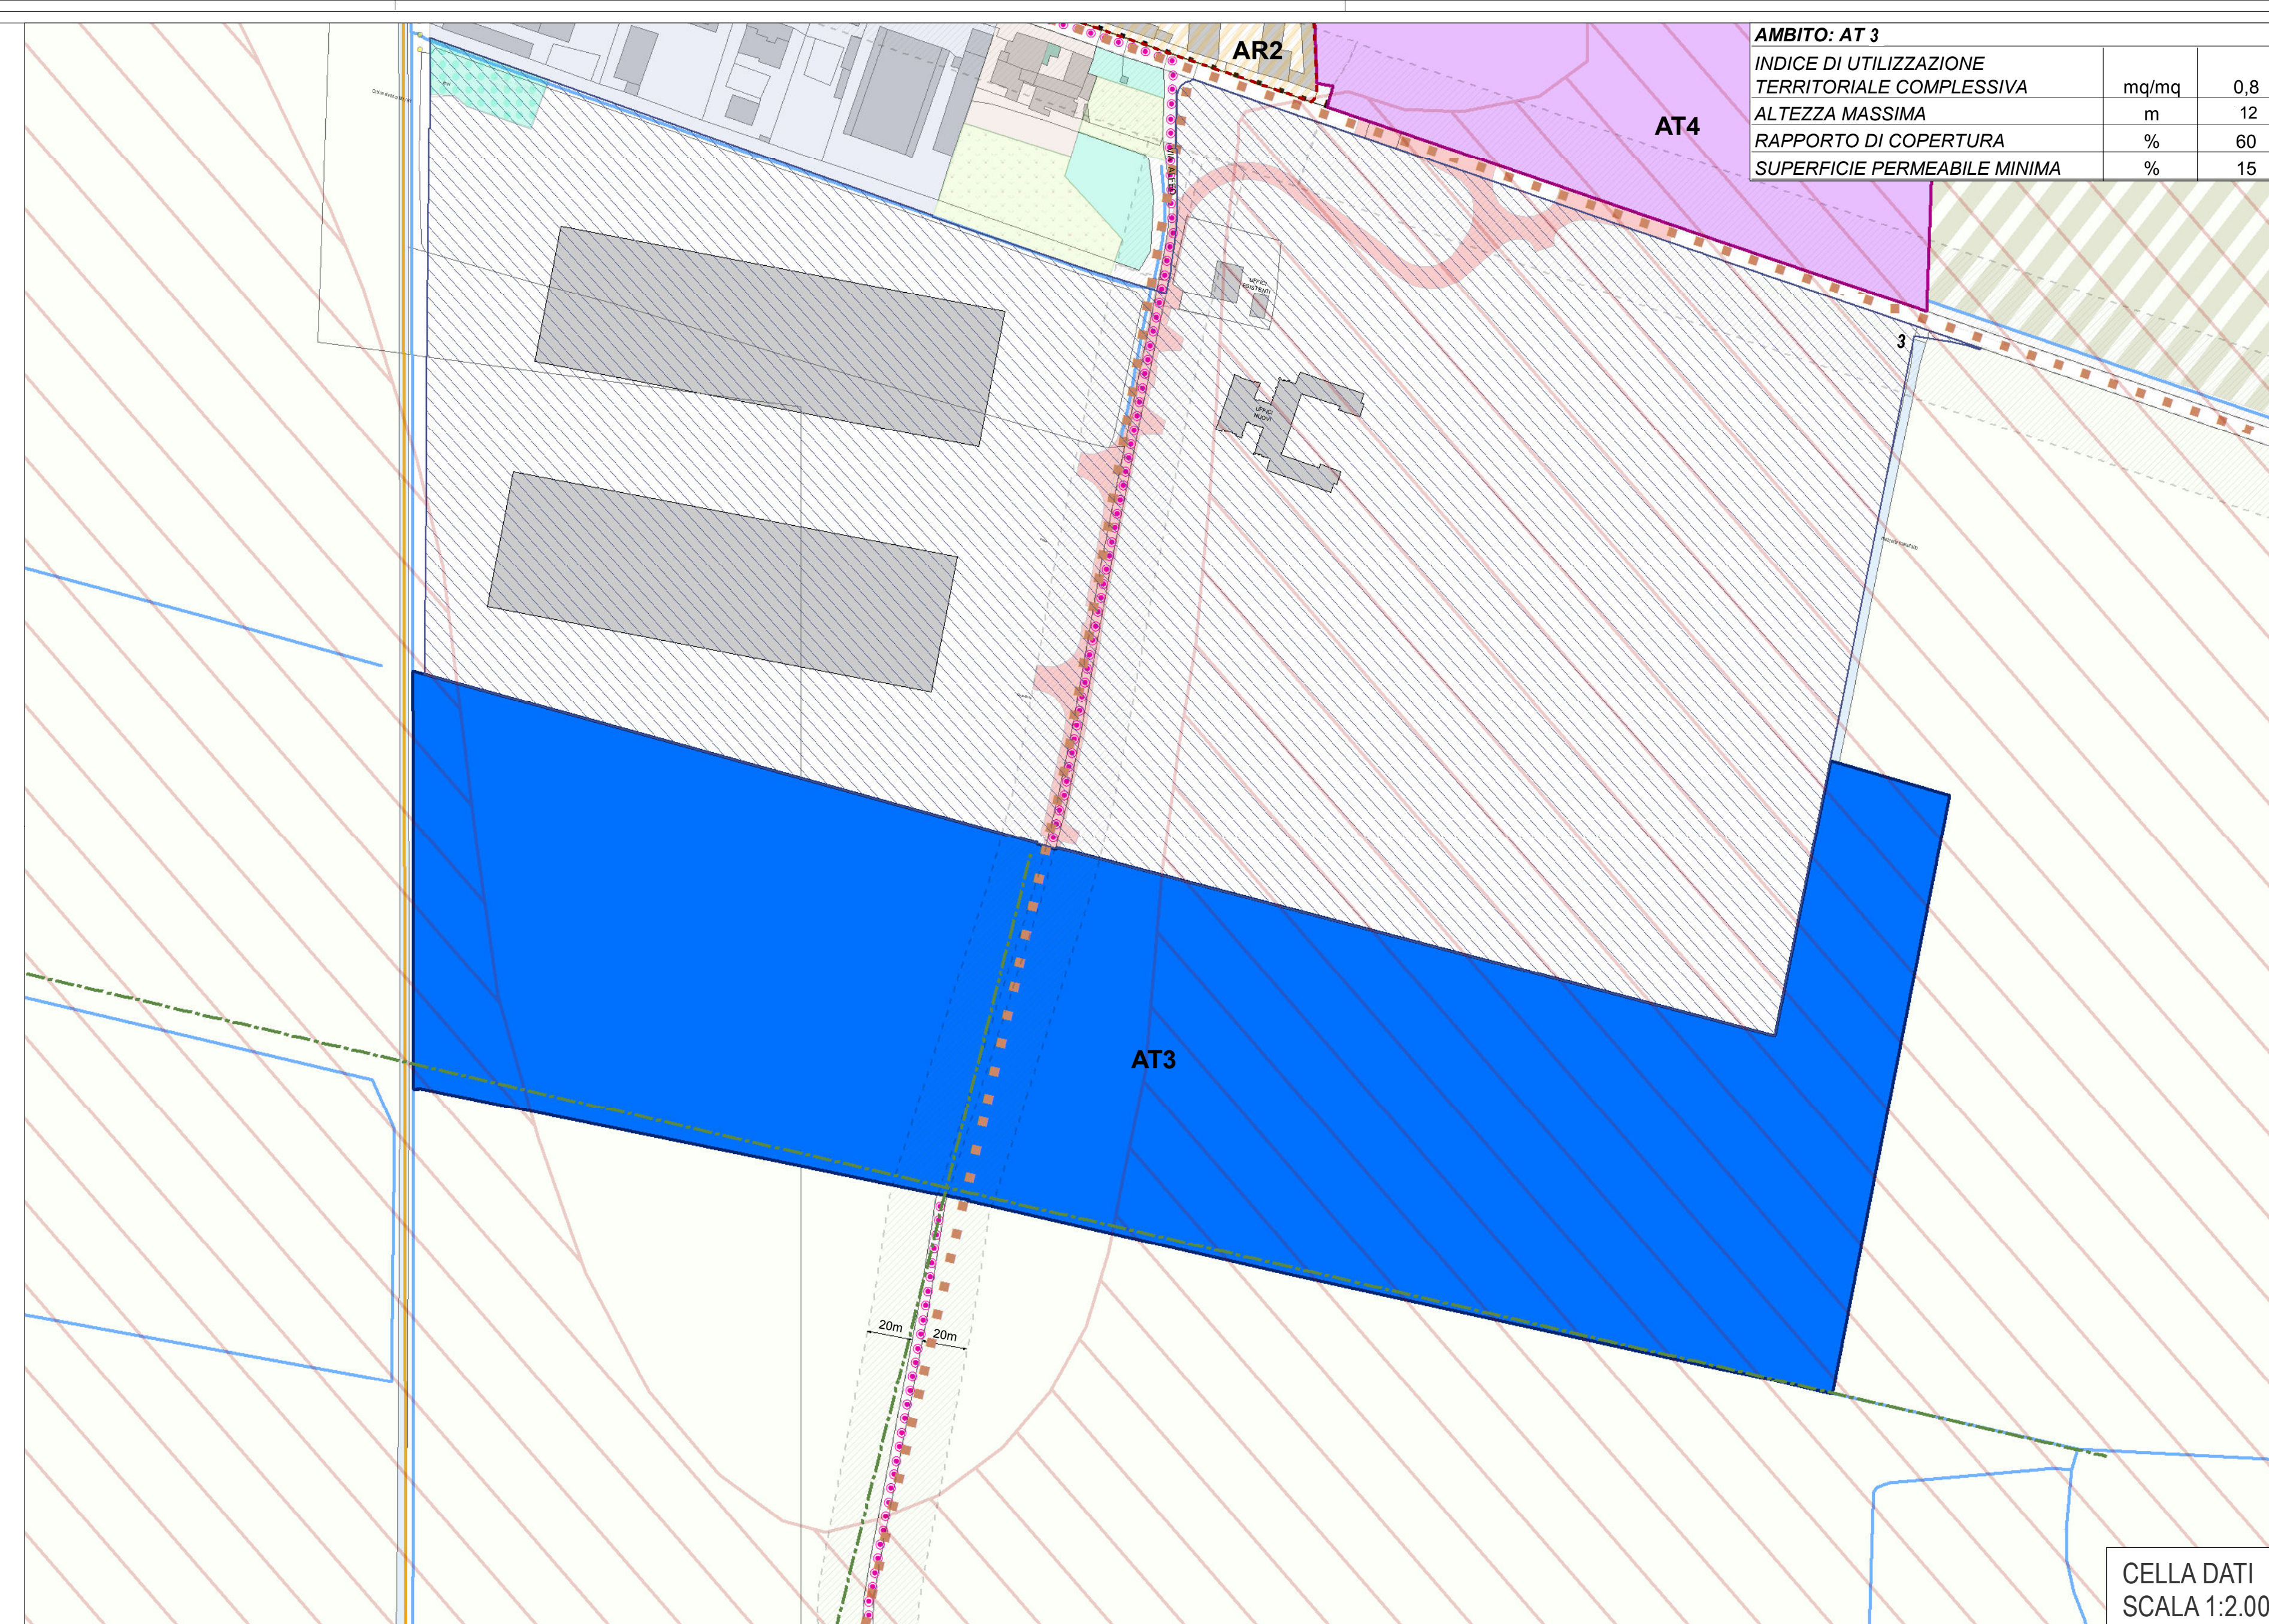

AMBITO: AT 5		
INDICE DI UTILIZZAZIONE TERRITORIALE COMPLESSIVA	mq/mq	0,6
ALTEZZA MASSIMA	m	10,5
RAPPORTO DI COPERTURA	%	75
SUPERFICIE PERMEABILE MINIMA	%	30
AMBITO: AT 6		
INDICE DI UTILIZZAZIONE TERRITORIALE COMPLESSIVA	mq/mq	0,6
ALTEZZA MASSIMA	m	10,5
RAPPORTO DI COPERTURA	%	75
SUPERFICIE PERMEABILE MINIMA	%	30

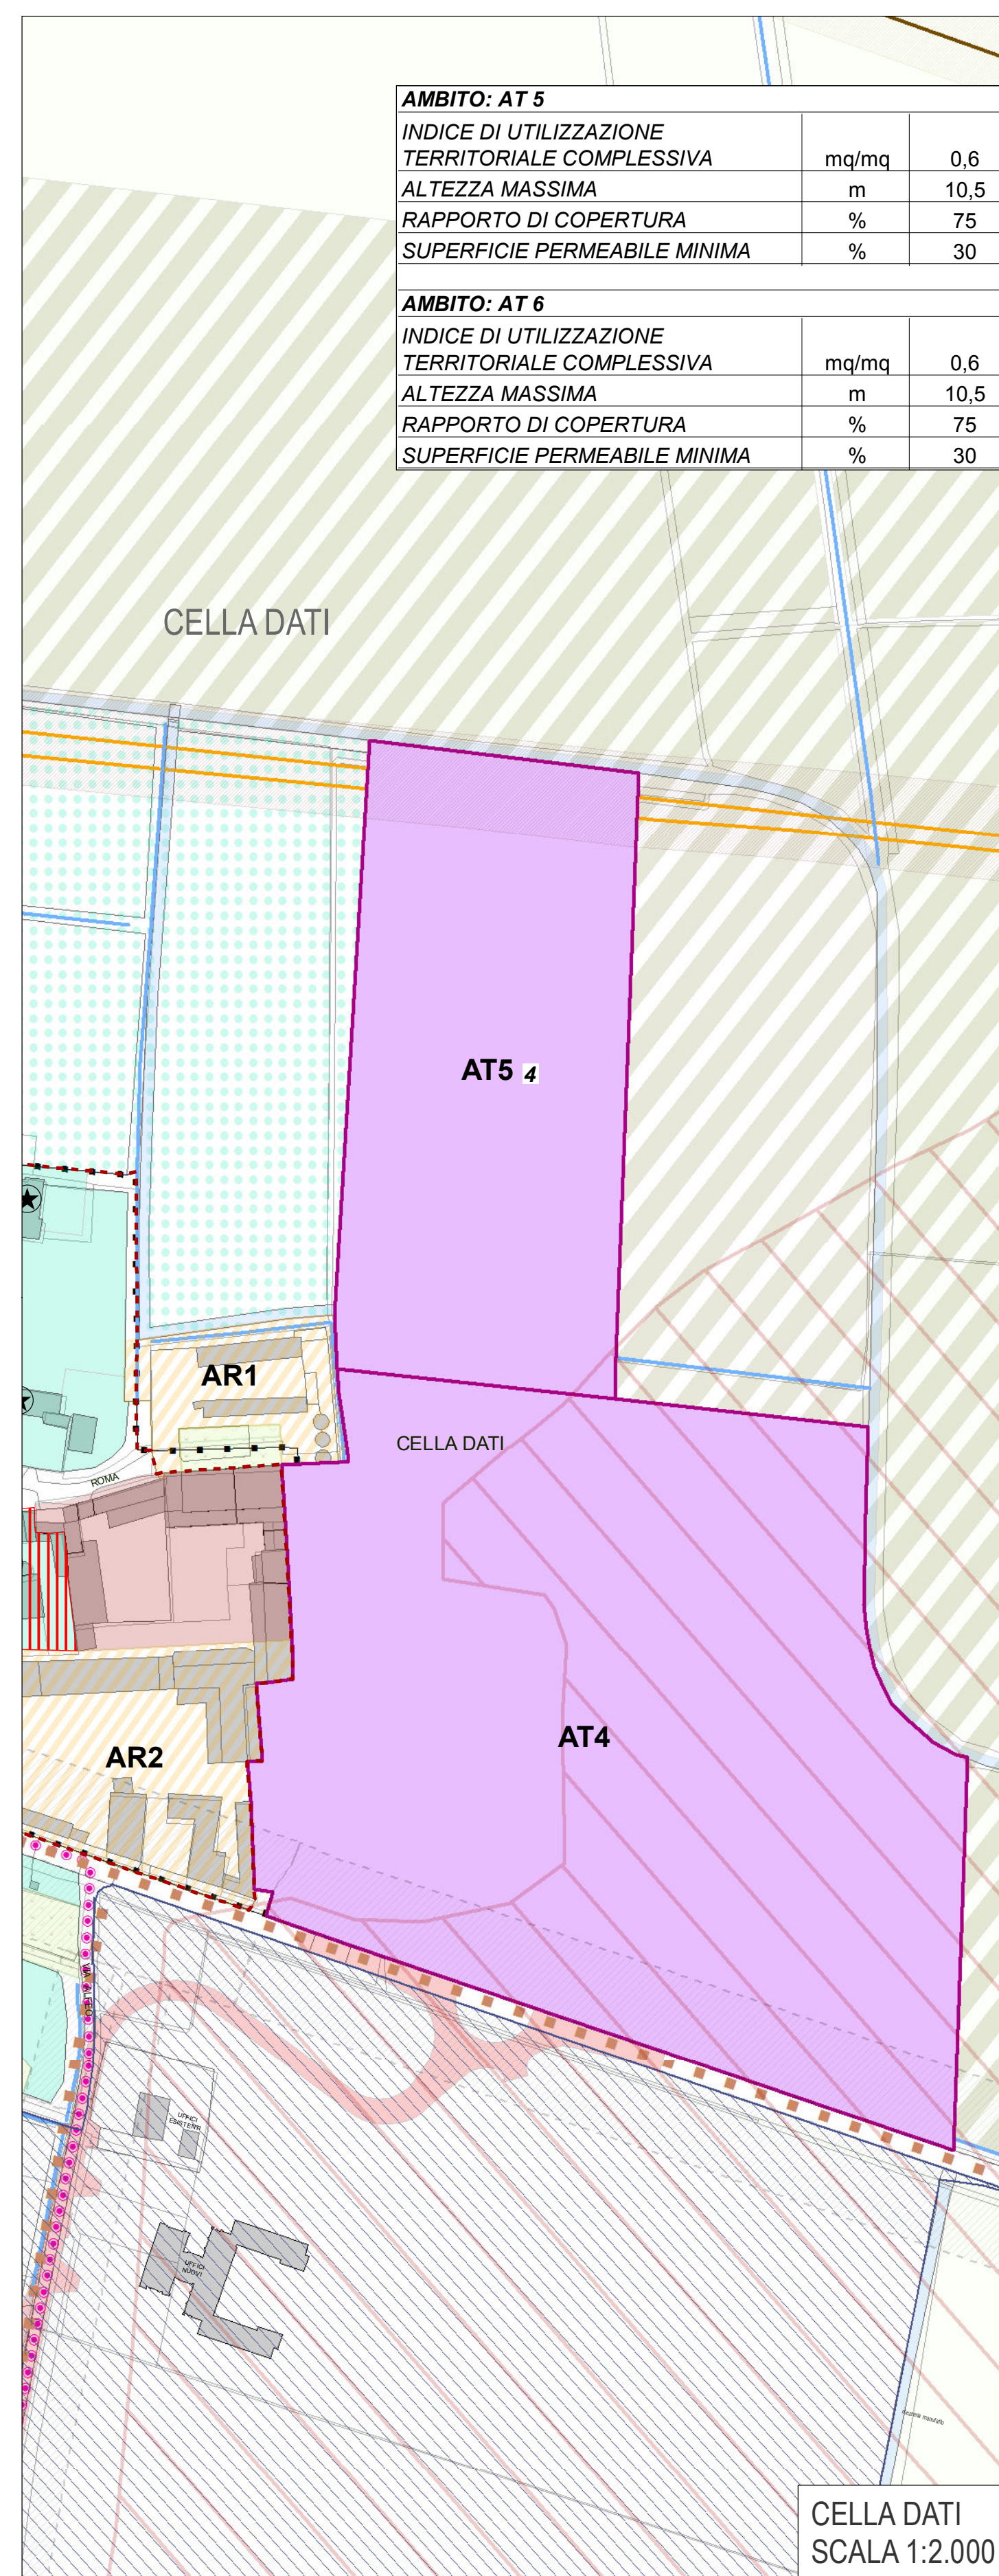

AMBITO: AT 3		
INDICE DI UTILIZZAZIONE TERRITORIALE COMPLESSIVA	mq/mq	0,8
ALTEZZA MASSIMA	m	12
RAPPORTO DI COPERTURA	%	60
SUPERFICIE PERMEABILE MINIMA	%	15

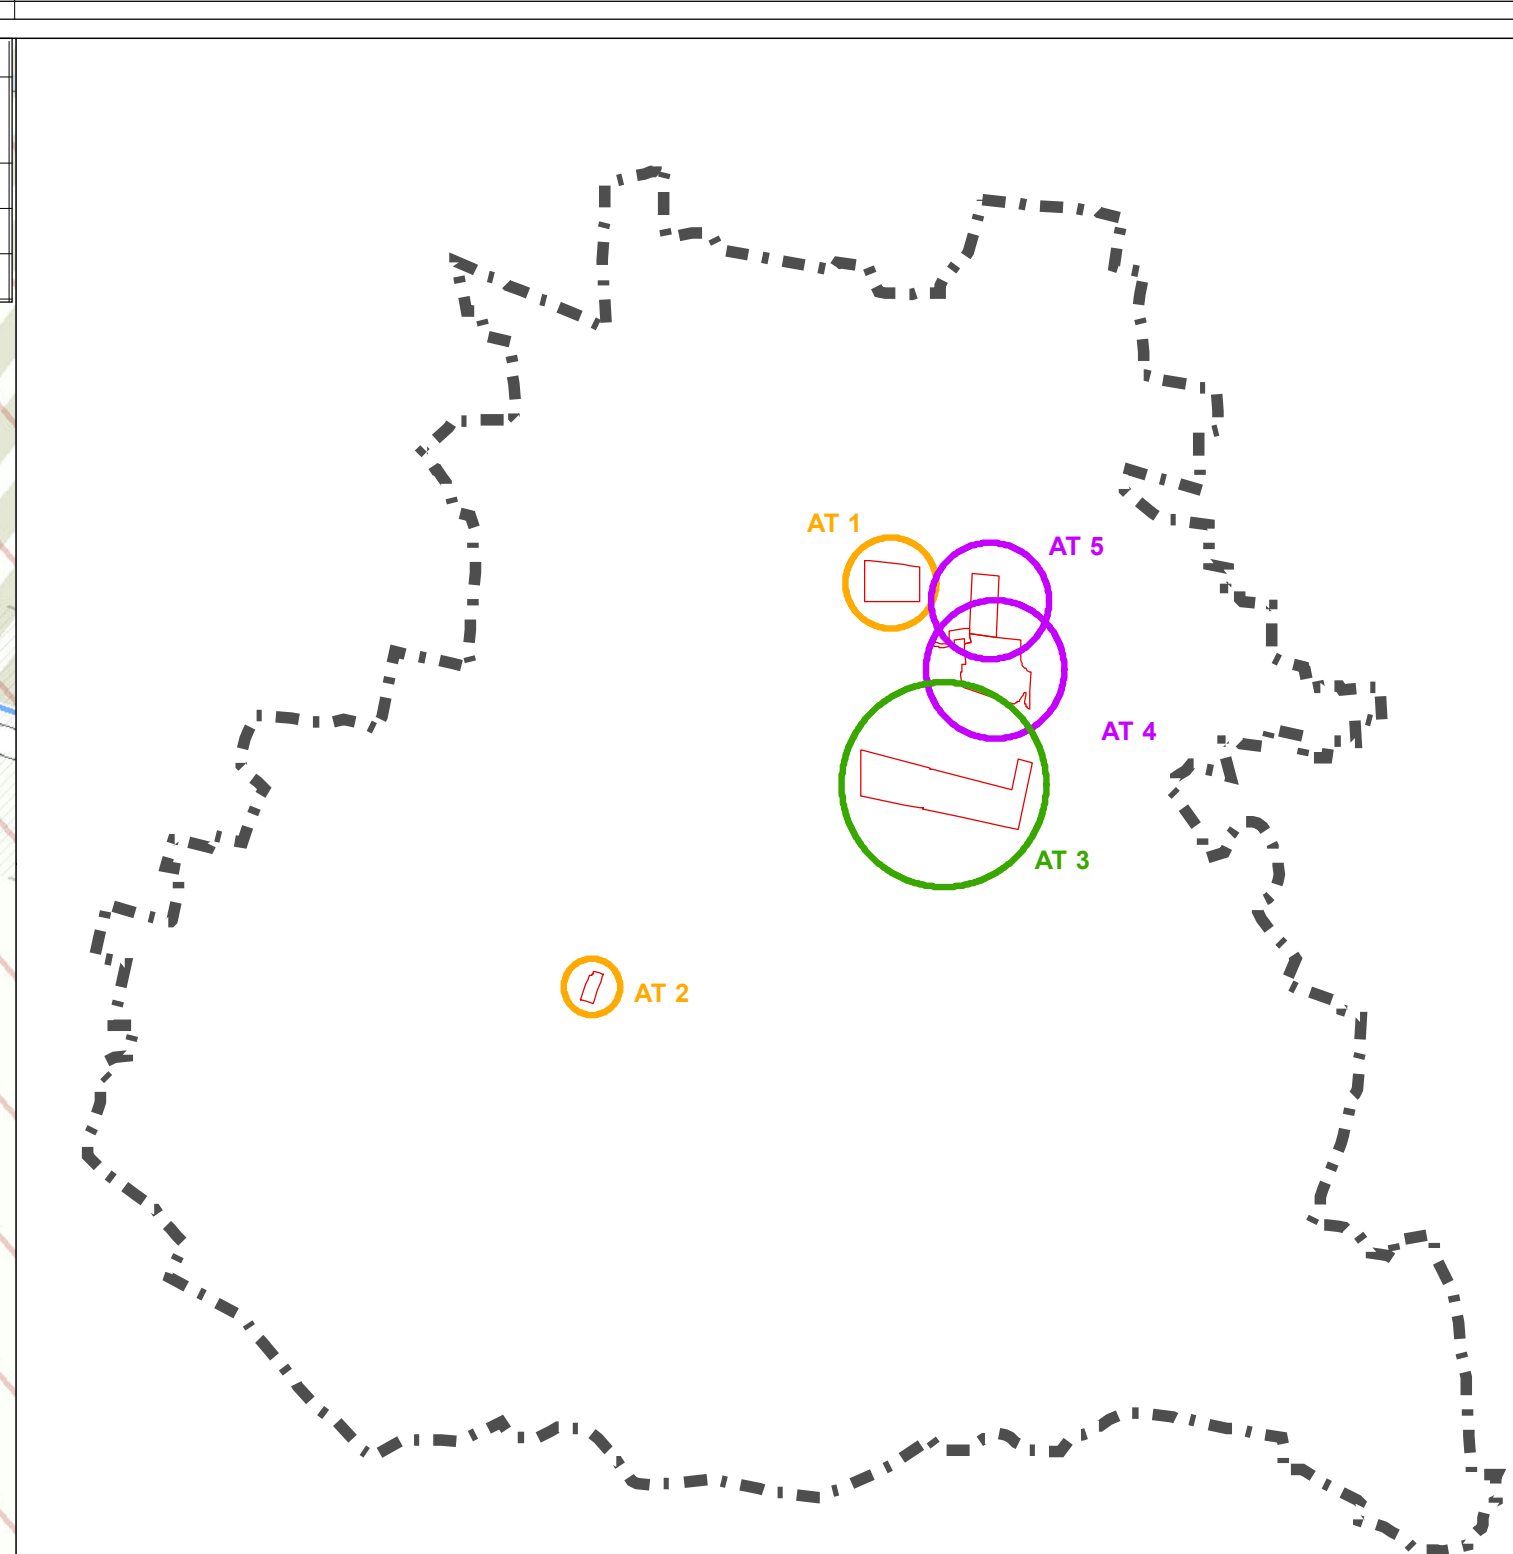

AMBITI DI ESPANSIONE

Aree interessate da trasformazioni a carattere residenziale: AT 1

AT 1

Aree interessate da trasformazioni a carattere industriale


AT 3

Aree interessate da trasformazioni a carattere commerciale/terziario: AT 4

10: AT 4

* Per gli ambiti vedere le rispettive descrizioni nell'allegato 2 del Documento di Piano

* Per la legenda si rimanda alle tavole 11a/b del Documento di Pian

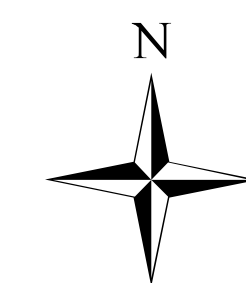

COMUNE DI **CELLA DATI**
PROVINCIA DI **CREMONA**
REGIONE **LOMBARDIA**

DOCUMENTO DI PIANO


MODIFICATO A SEGUITO DI PRESCRIZIONI E OSSERVAZIONI

AMBITI DI TRASFORMAZIONE

TAVOLA **DP 11** SCALA **1:5.000**

Il Sindaco	--
Il Segretario Comunale	--
ADOTTATO CON DELIBERA C.C.	E. N°
APPROVATO CON DELIBERA C.C.	E. N°
PUBBLICATO	E. N°

**Responsabile del progetto
e coordinatore scientifico**
**Pianificatore Territoriale
Urbanista Architetto**
GIUSEPPE TAMAGNINI
Via Milano, 52 c - 26100 Cremona
Tel. 0372.491359 - Fax 0372.447224
E-mail: cremona@studiotamagnini.it
www.studiotamagnini.it

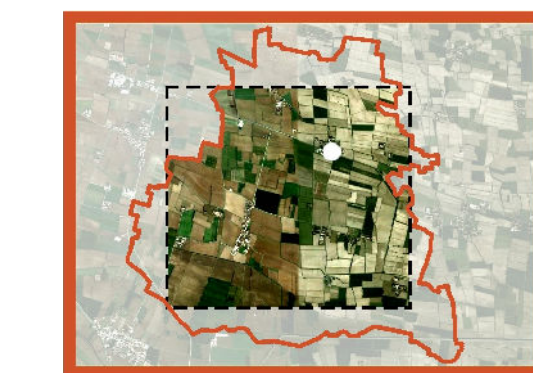

Piano di Governo del Territorio **PGT** Variante Generale

