
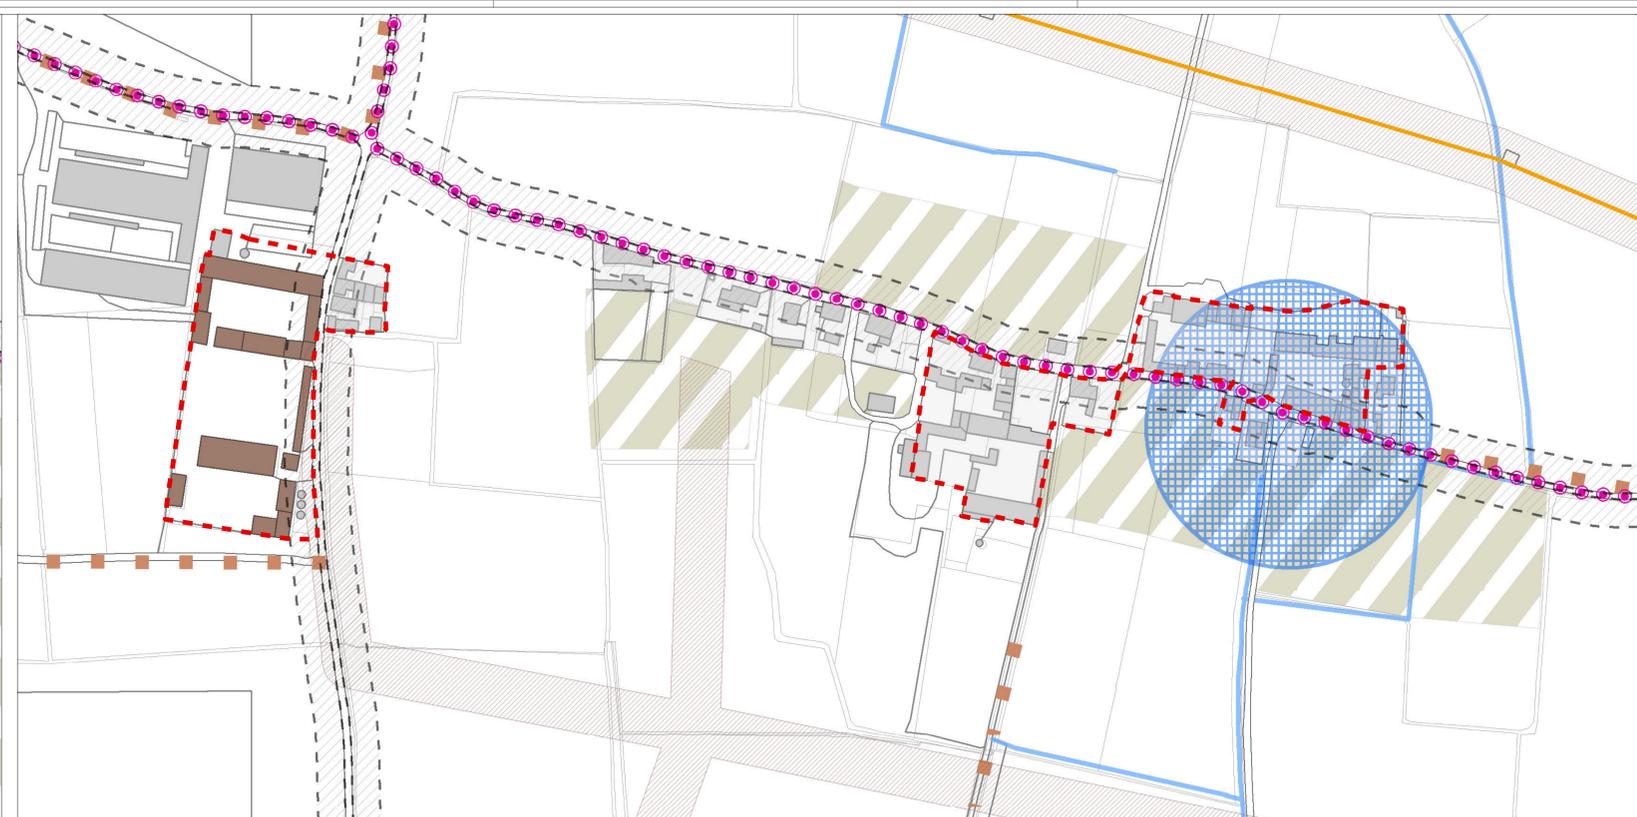


CELLA DATI

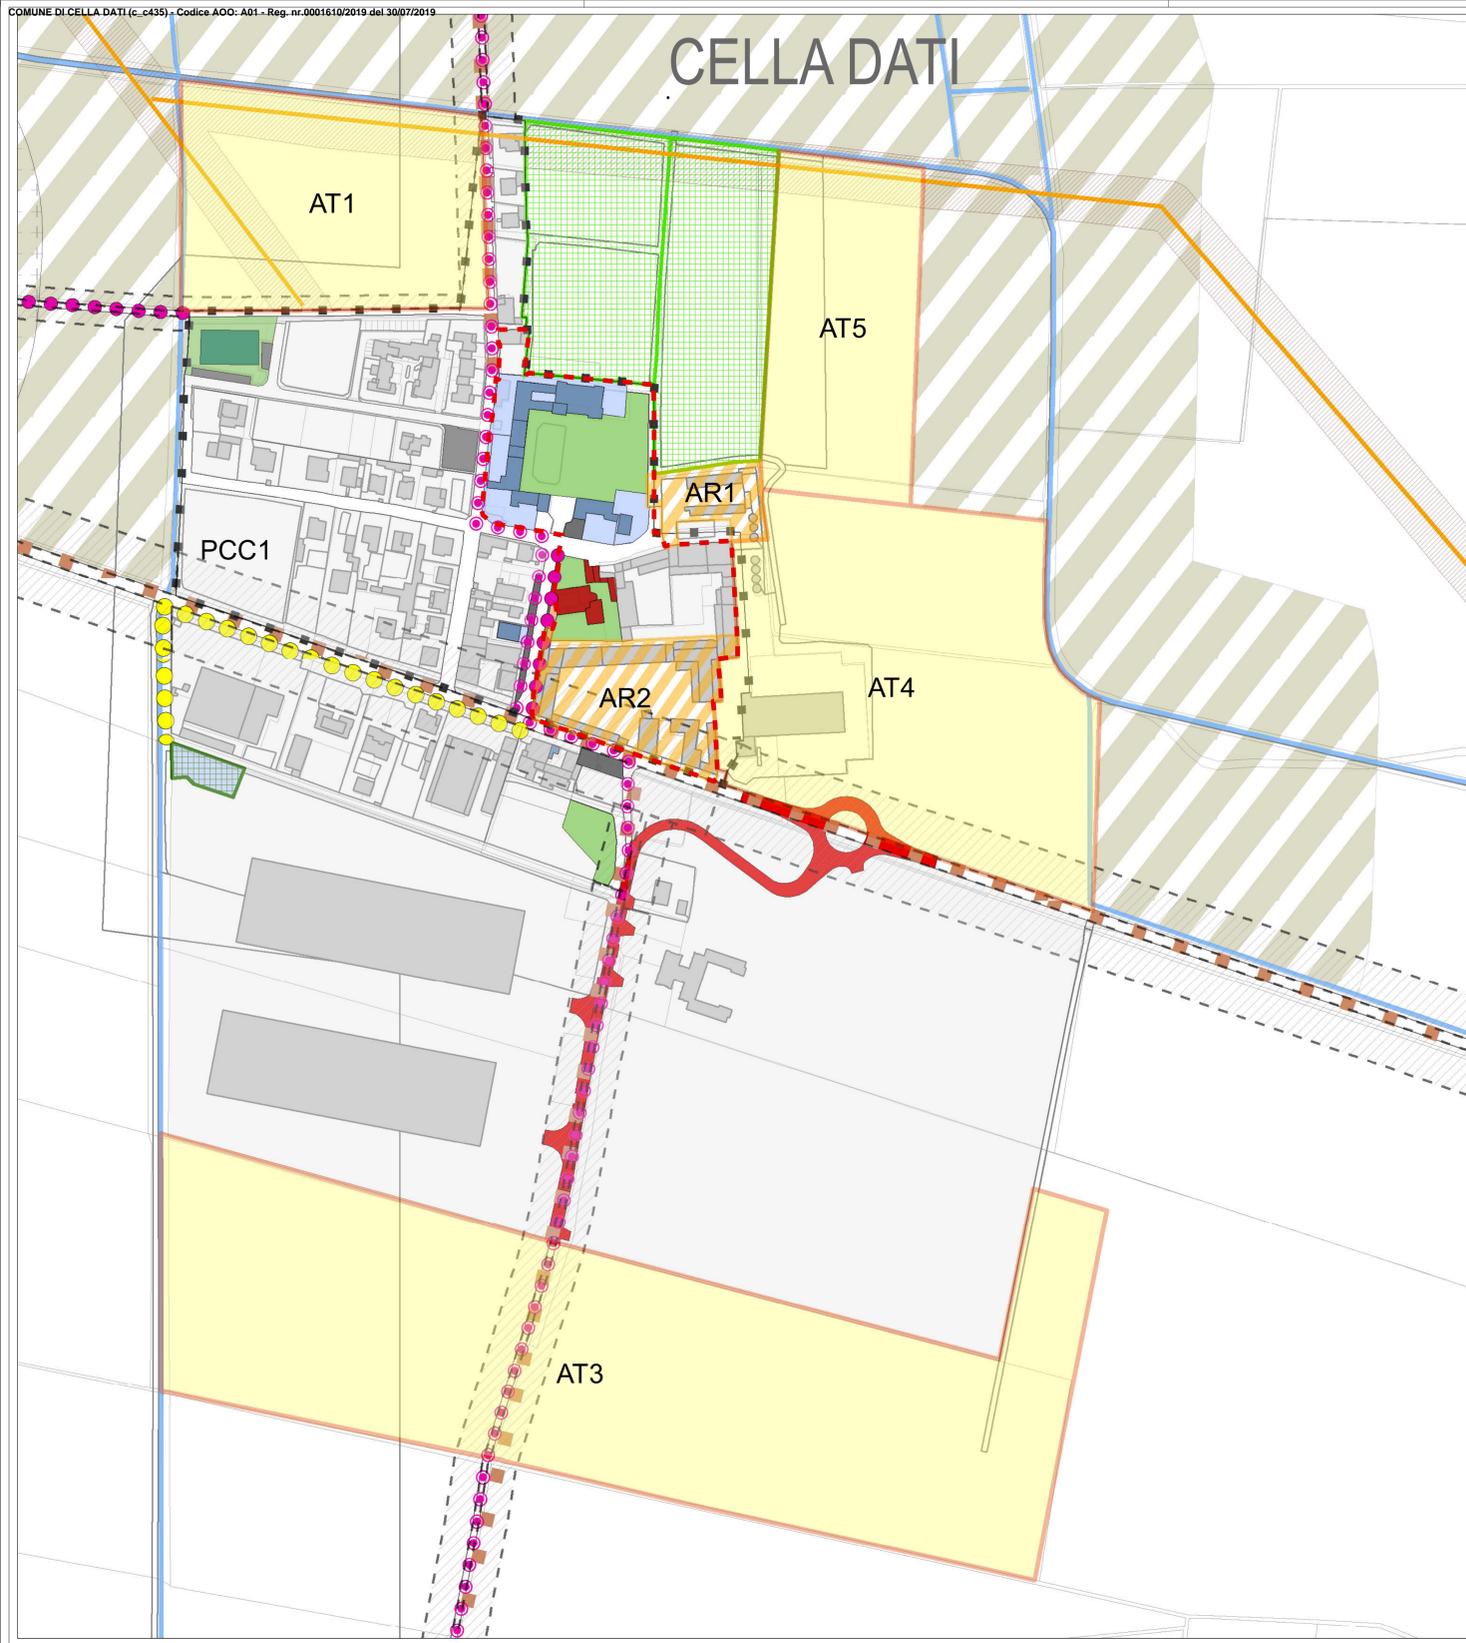

- CONFINI COMUNALI**
 DELIMITAZIONE CENTRO ABITATO
- SERVIZI ESISTENTI**
- S2 - SERVIZI E ATTREZZATURE A CARATTERE RELIGIOSO
 - S3 - SERVIZI PUBBLICI ED ATTREZZATURE DI INTERESSE PUBBLICO E COLLETTIVO
 - S4 - SERVIZI PER IL VERDE SPORTIVO E RICREATIVO:
 - S5 - SERVIZI PER LA MOBILITA', PARCHEGGI PUBBLICI E DI INTERESSE COLLETTIVO:
- PERCORSI CICLABILI**
- PISTE CICLABILI ESISTENTI
 - PISTE CICLABILI DI PROGETTO
 - PERCORSI CICLABILI GAL CASALMAGGIORE
- SISTEMA DELLA VIABILITA'**
- VIABILITA' ESISTENTE
 - VIABILITA' DI PROGETTO
 - ATTRAVERSAMENTO PEDONALE
- SERVIZI DI PROGETTO**
- VERDE ATTREZZATO
 - PIAZZOLA ECOLOGICA
 - DEPURATORE CELLA DATI
 - RISPETTO DEPURATORE E FOSSA IMHOFF

- COMPONENTI DI INTERESSE PAESAGGISTICO-AMBIENTALE**
- RETE ECOLOGICA PROVINCIALE - ART. 16.7 - 5.3.3 D.G.R. 6421/07 (CORRIDOI)
 - RETE STRADALE STORICA SECONDARIA
 - SCARPATA MORFOLOGICA SECONDARIA
 - RETE ECOLOGICA PROVINCIALE - ART. 16.7 - 5.3.2 D.G.R. 6421/07 (AREALI)
 - RETICOLO IDRICO
 - AMBITO AGRICOLO DI PARTICOLARE PREGIO PAESAGGISTICO ED AMBIENTALE DI RISP. DELL'ABITATO
 - CORRIDOIO REGIONALE PRIMARIO A BASSA O MODERATA ANTROPIZZAZIONE
 - ELEMENTO DI PRIMO LIVELLO DELLA R.E.R.
 - ELEMENTO DI SECONDO LIVELLO DELLA R.E.R.
- IMPIANTI E RETI TECNOLOGICHE**
- OLEODOTTO CREMONA - OSTIGLIA
 - ELETTRODOTTO - TENSIONE ALTA
 - ELETTRODOTTO - TENSIONE MEDIA
 - FASCIA DI RISPETTO CIMITERIALE (200m)
 - FASCIA DI RISPETTO STRADALE (10m - 20m - 30m)
 - FASCIA DI RISPETTO DELL'ELETTRODOTTO (18m - 50m)
 - FASCIA DI RISPETTO DELL'OLEODOTTO CREMONA - OSTIGLIA (15m)
- TESSUTO URBANO CONSOLIDATO E PREVISIONI DI PIANO**
- AMBITI DI RIQUALIFICAZIONE (PIANI ATTUATIVI)
 - TESSUTO URBANO CONSOLIDATO
 - AMBITI DI TRASFORMAZIONE

COMUNE DI CELLA DATI
 PROVINCIA DI CREMONA
 REGIONE LOMBARDIA

PIANO DEI SERVIZI
 MODIFICATO A SEGUITO DI PRESCRIZIONI E OSSERVAZIONI

SERVIZI COMUNALI ESISTENTI E DI PROGETTO
 DETTAGLIO CENTRI ABITATI

TAVOLA PS 2c SCALA 1:2.000

Il Sindaco
 Il Segretario Comunale

ADOTTATO CON DELIBERA C.C. N°
 APPROVATO CON DELIBERA C.C. N°
 PUBLICATO SUL B.U.R.L. N°

Responsabile del progetto e coordinatore scientifico
Pianificatore Territoriale Urbanista Architetto
GIUSEPPE TAMAGNINI
 Via Milano, 52 - 26100 Cremona
 Tel. 0372-841592 - Fax 0372-841724
 E-mail: cremona@studioamagnini.it
 Pec: studioamagnini@pec.it

Piano di Governo del Territorio PGT Variante Generale

PS CELLA DATI