



LEGENDA

- SEMINATIVI SEMPLICI/ PREVALENZA CEREALICOLI
- COLTURE ORTICOLE A PIENO CAMPO
- PRATI PERMANENTI IN ASSENZA DI SPECIE ARBOREE E ARBUSTIVE
- PIOPPETI
- VEGETAZIONE DEGLI ARGINI SOPRAELEVATI
- CASCINE
- INSEDIAMENTI PRODUTTIVI AGRICOLI
- TESSUTO RESIDENZIALE DISCONTINUO
- TESSUTO RESIDENZIALE RADO E NUCLEIFORME
- TESSUTO RESIDENZIALE SPARSO
- IMPIANTI SPORTIVI
- RETI STRADALI E SPAZI ACCESSORI
- CANTIERI
- CIMITERI
- IMPIANTI TECNOLOGICI
- INSEDIAMENTI INDUSTRIALI, ARTIGIANALI, COMMERCIALI
- ALVEI FLUVIALI E CORSI D'ACQUA ARTIFICIALI


USO REALE DEL SUOLO
% della superficie urbanizzata sulla superficie territoriale comunale

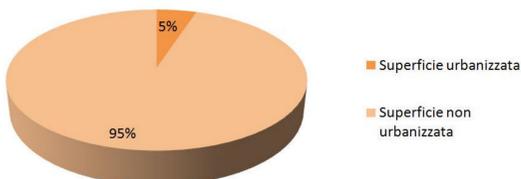

PREVISIONE IN ATTUAZIONE DEL P.G.T. VIGENTE
% della superficie urbanizzata sulla superficie territoriale comunale

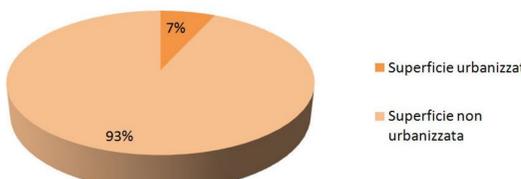

	PGT	DUSAF 2009
superficie del territorio comunale	17.884.890,00	17.884.890,00
superficie urbana e infrastrutturale	958.205,92	958.205,92
superficie urbana	1.194.315,69	
urbanizzato consolidato	958205,92	
aree destinate all'urbanizzazione	236109,77	
CONSUMO DI SUOLO POTENZIALE	0,07	0,05

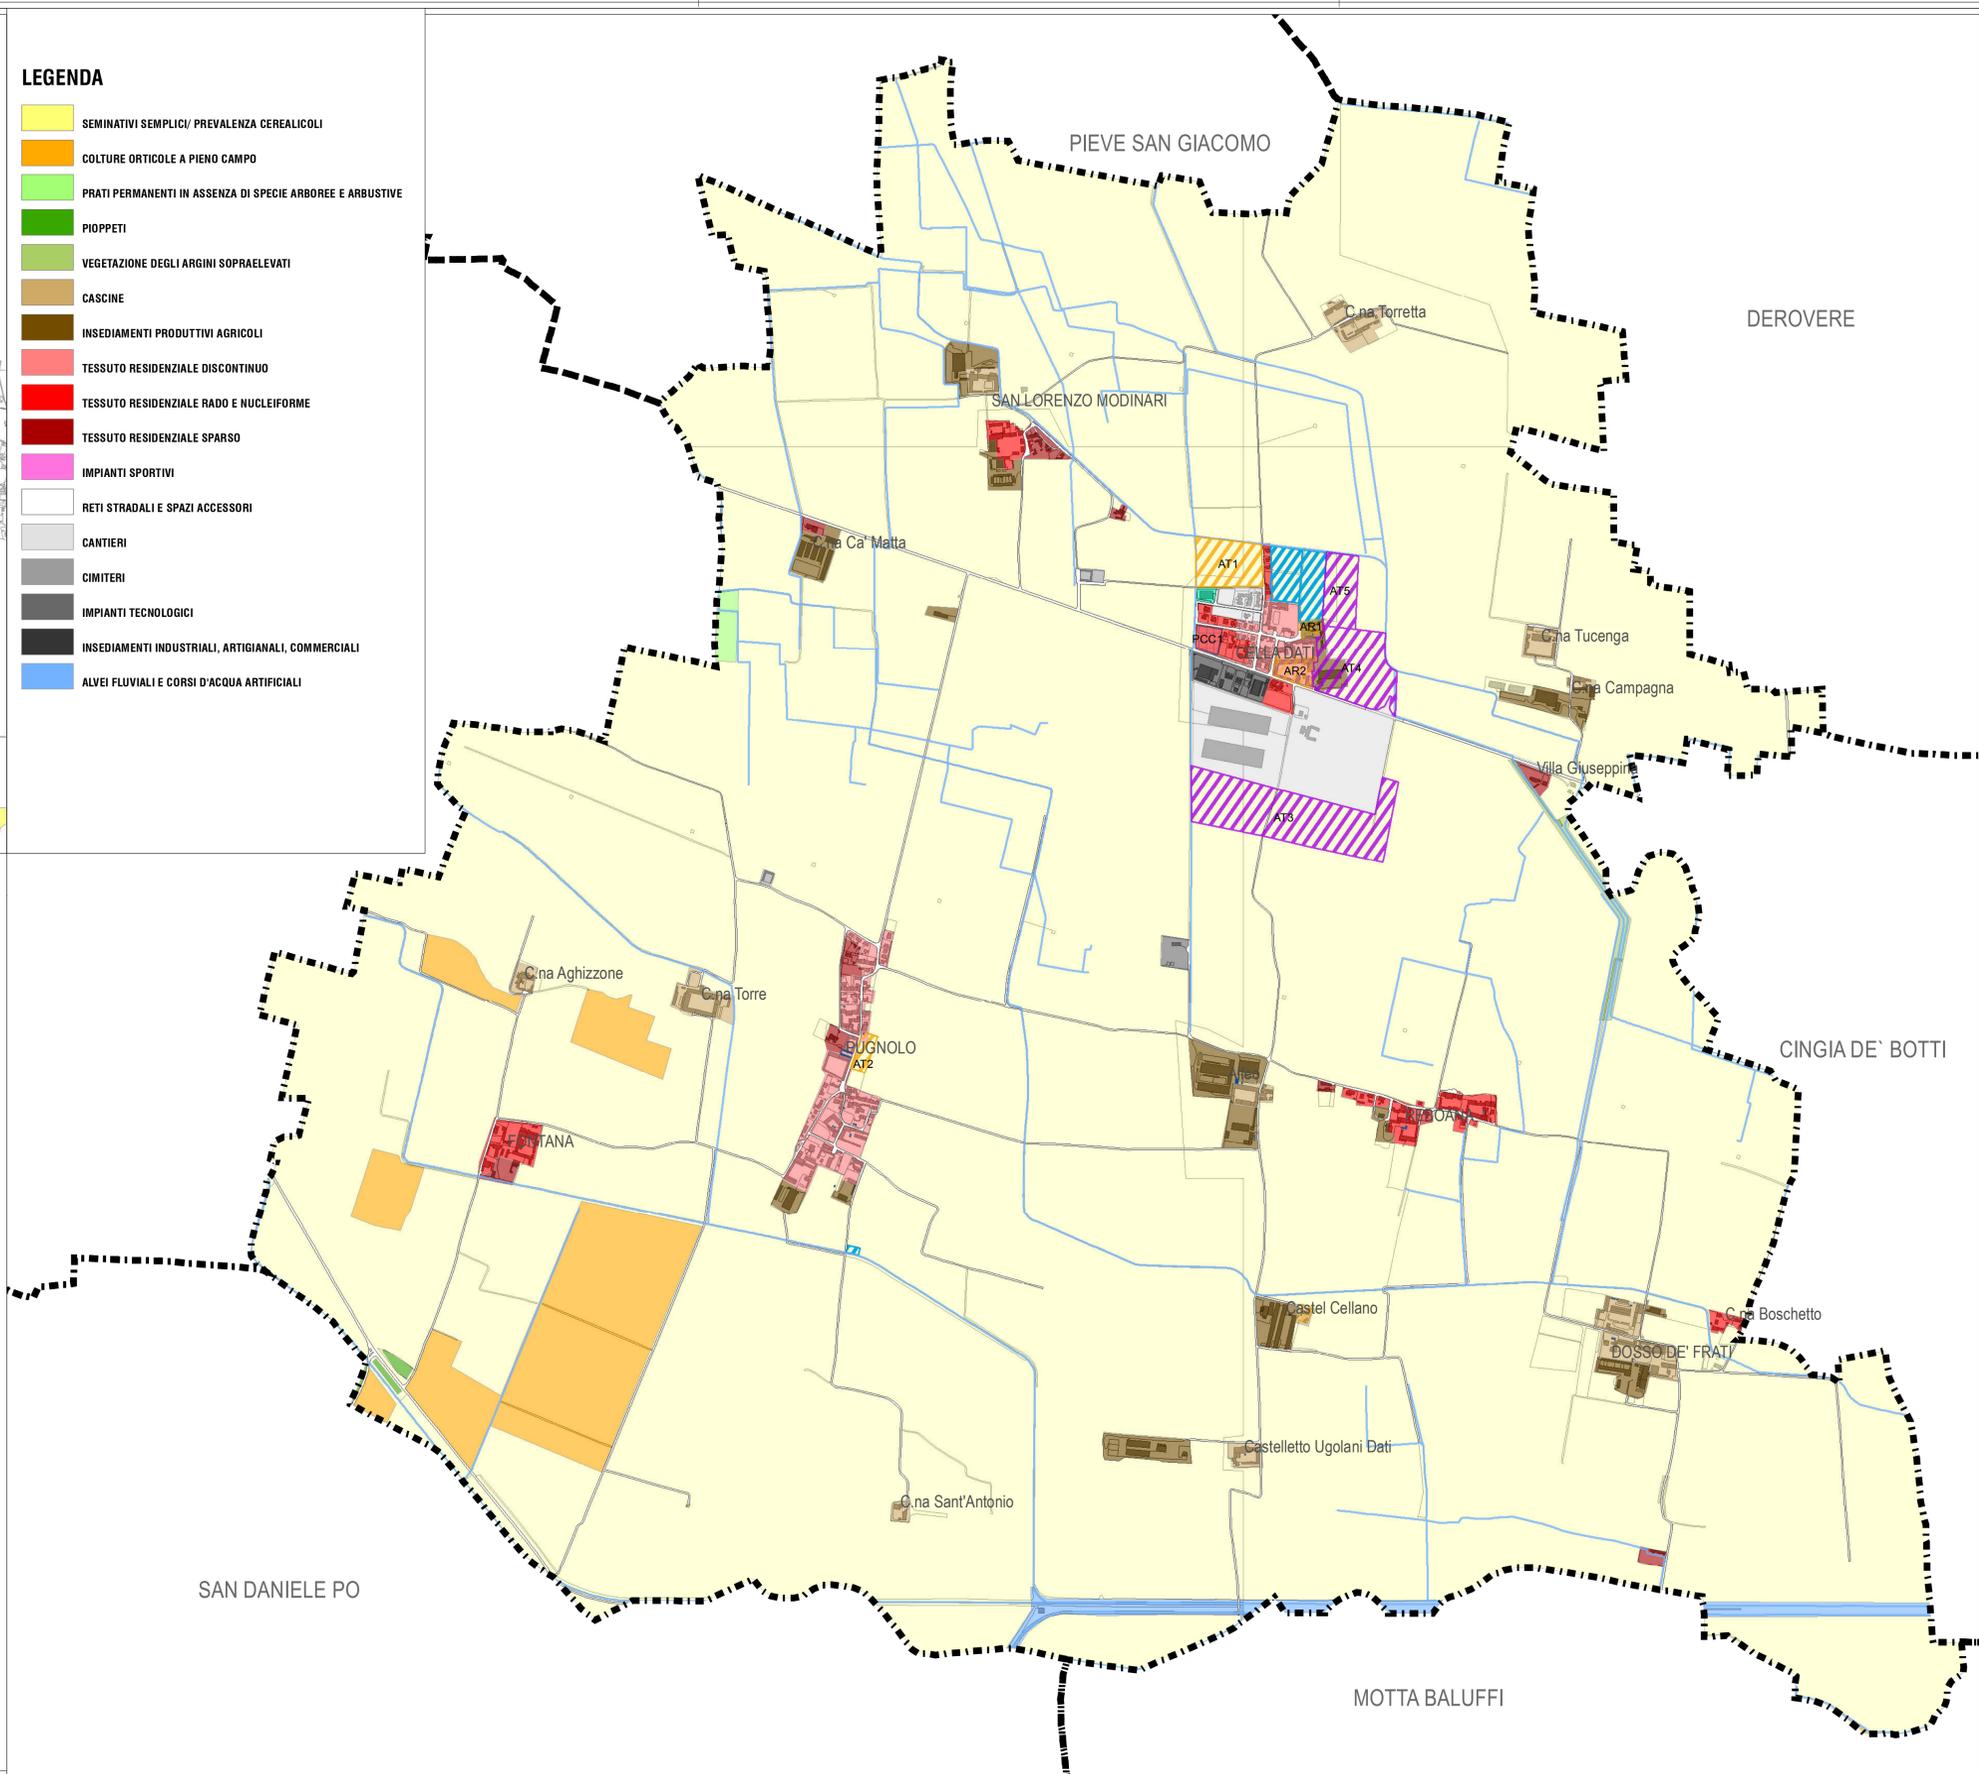

LEGENDA

- CONFINI COMUNALI
- RETICOLO IDRICO
- BASE DUSAF AGGIORNATA AL PG.T. VIGENTE**
- SEMINATIVI SEMPLICI/ PREVALENZA CEREALICOLI
- COLTURE ORTICOLE A PIENO CAMPO
- PRATI PERMANENTI IN ASSENZA DI SPECIE ARBOREE E ARBUSTIVE
- PIOPPETI
- VEGETAZIONE DEGLI ARGINI SOPRAELEVATI
- CASCINE
- INSEDIAMENTI PRODUTTIVI AGRICOLI
- TESSUTO RESIDENZIALE DISCONTINUO
- TESSUTO RESIDENZIALE RADO E NUCLEIFORME
- TESSUTO RESIDENZIALE SPARSO
- IMPIANTI SPORTIVI
- RETI STRADALI E SPAZI ACCESSORI
- CANTIERI
- CIMITERI
- IMPIANTI TECNOLOGICI
- INSEDIAMENTI INDUSTRIALI, ARTIGIANALI, COMMERCIALI
- ALVEI FLUVIALI E CORSI D'ACQUA ARTIFICIALI
- AMBITI DI TRASFORMAZIONE COMPORNTANTI CONSUMO DI SUOLO**
- AMBITO DI TRASFORMAZIONE RESIDENZIALE
- AMBITO DI TRASFORMAZIONE COMMERCIALE/ARTIGIANALE/TERZIARIO;
- AMBITI PER ATTIVITA' PUBBLICHE O DI INTERESSE PUBBLICO E GENERALE DI PROGETTO
- AMBITI DEL TESSUTO URBANO CONSOLIDATO (T.U.C.)**
- AMBITO RESIDENZIALE DI COMPLETAMENTO, LOTTI LIBERI INTERCLUSI
- AMBITI DI RIQUALIFICAZIONE (PIANI ATTUATIVI)



COMUNE DI **CELLA DATI**
PROVINCIA DI **CREMONA**
REGIONE **LOMBARDIA**

DOCUMENTO DI PIANO

USO REALE DEL SUOLO

TAVOLA **DP 4** SCALA **1:10.000**

Il Sindaco
Il Segretario Comunale

ADOSSATO CON DELIBERA C.C. N°
APPROVATO CON DELIBERA C.C. N°
PUBBLICATO SUL B.U.R.L. N°



Responsabile del progetto e coordinatore scientifico
Pianificatore Territoriale Urbanista Architetto
GIUSEPPE TAMAGNINI
Via Milano, 52 - 26100 Cremona
Tel. 0372.491399 - Fax 0372.441724
E-mail: cremona@studiotamagnini.it
Pec: studiotamagnini@pec.it



Piano di Governo del Territorio PGT Variante Generale

