



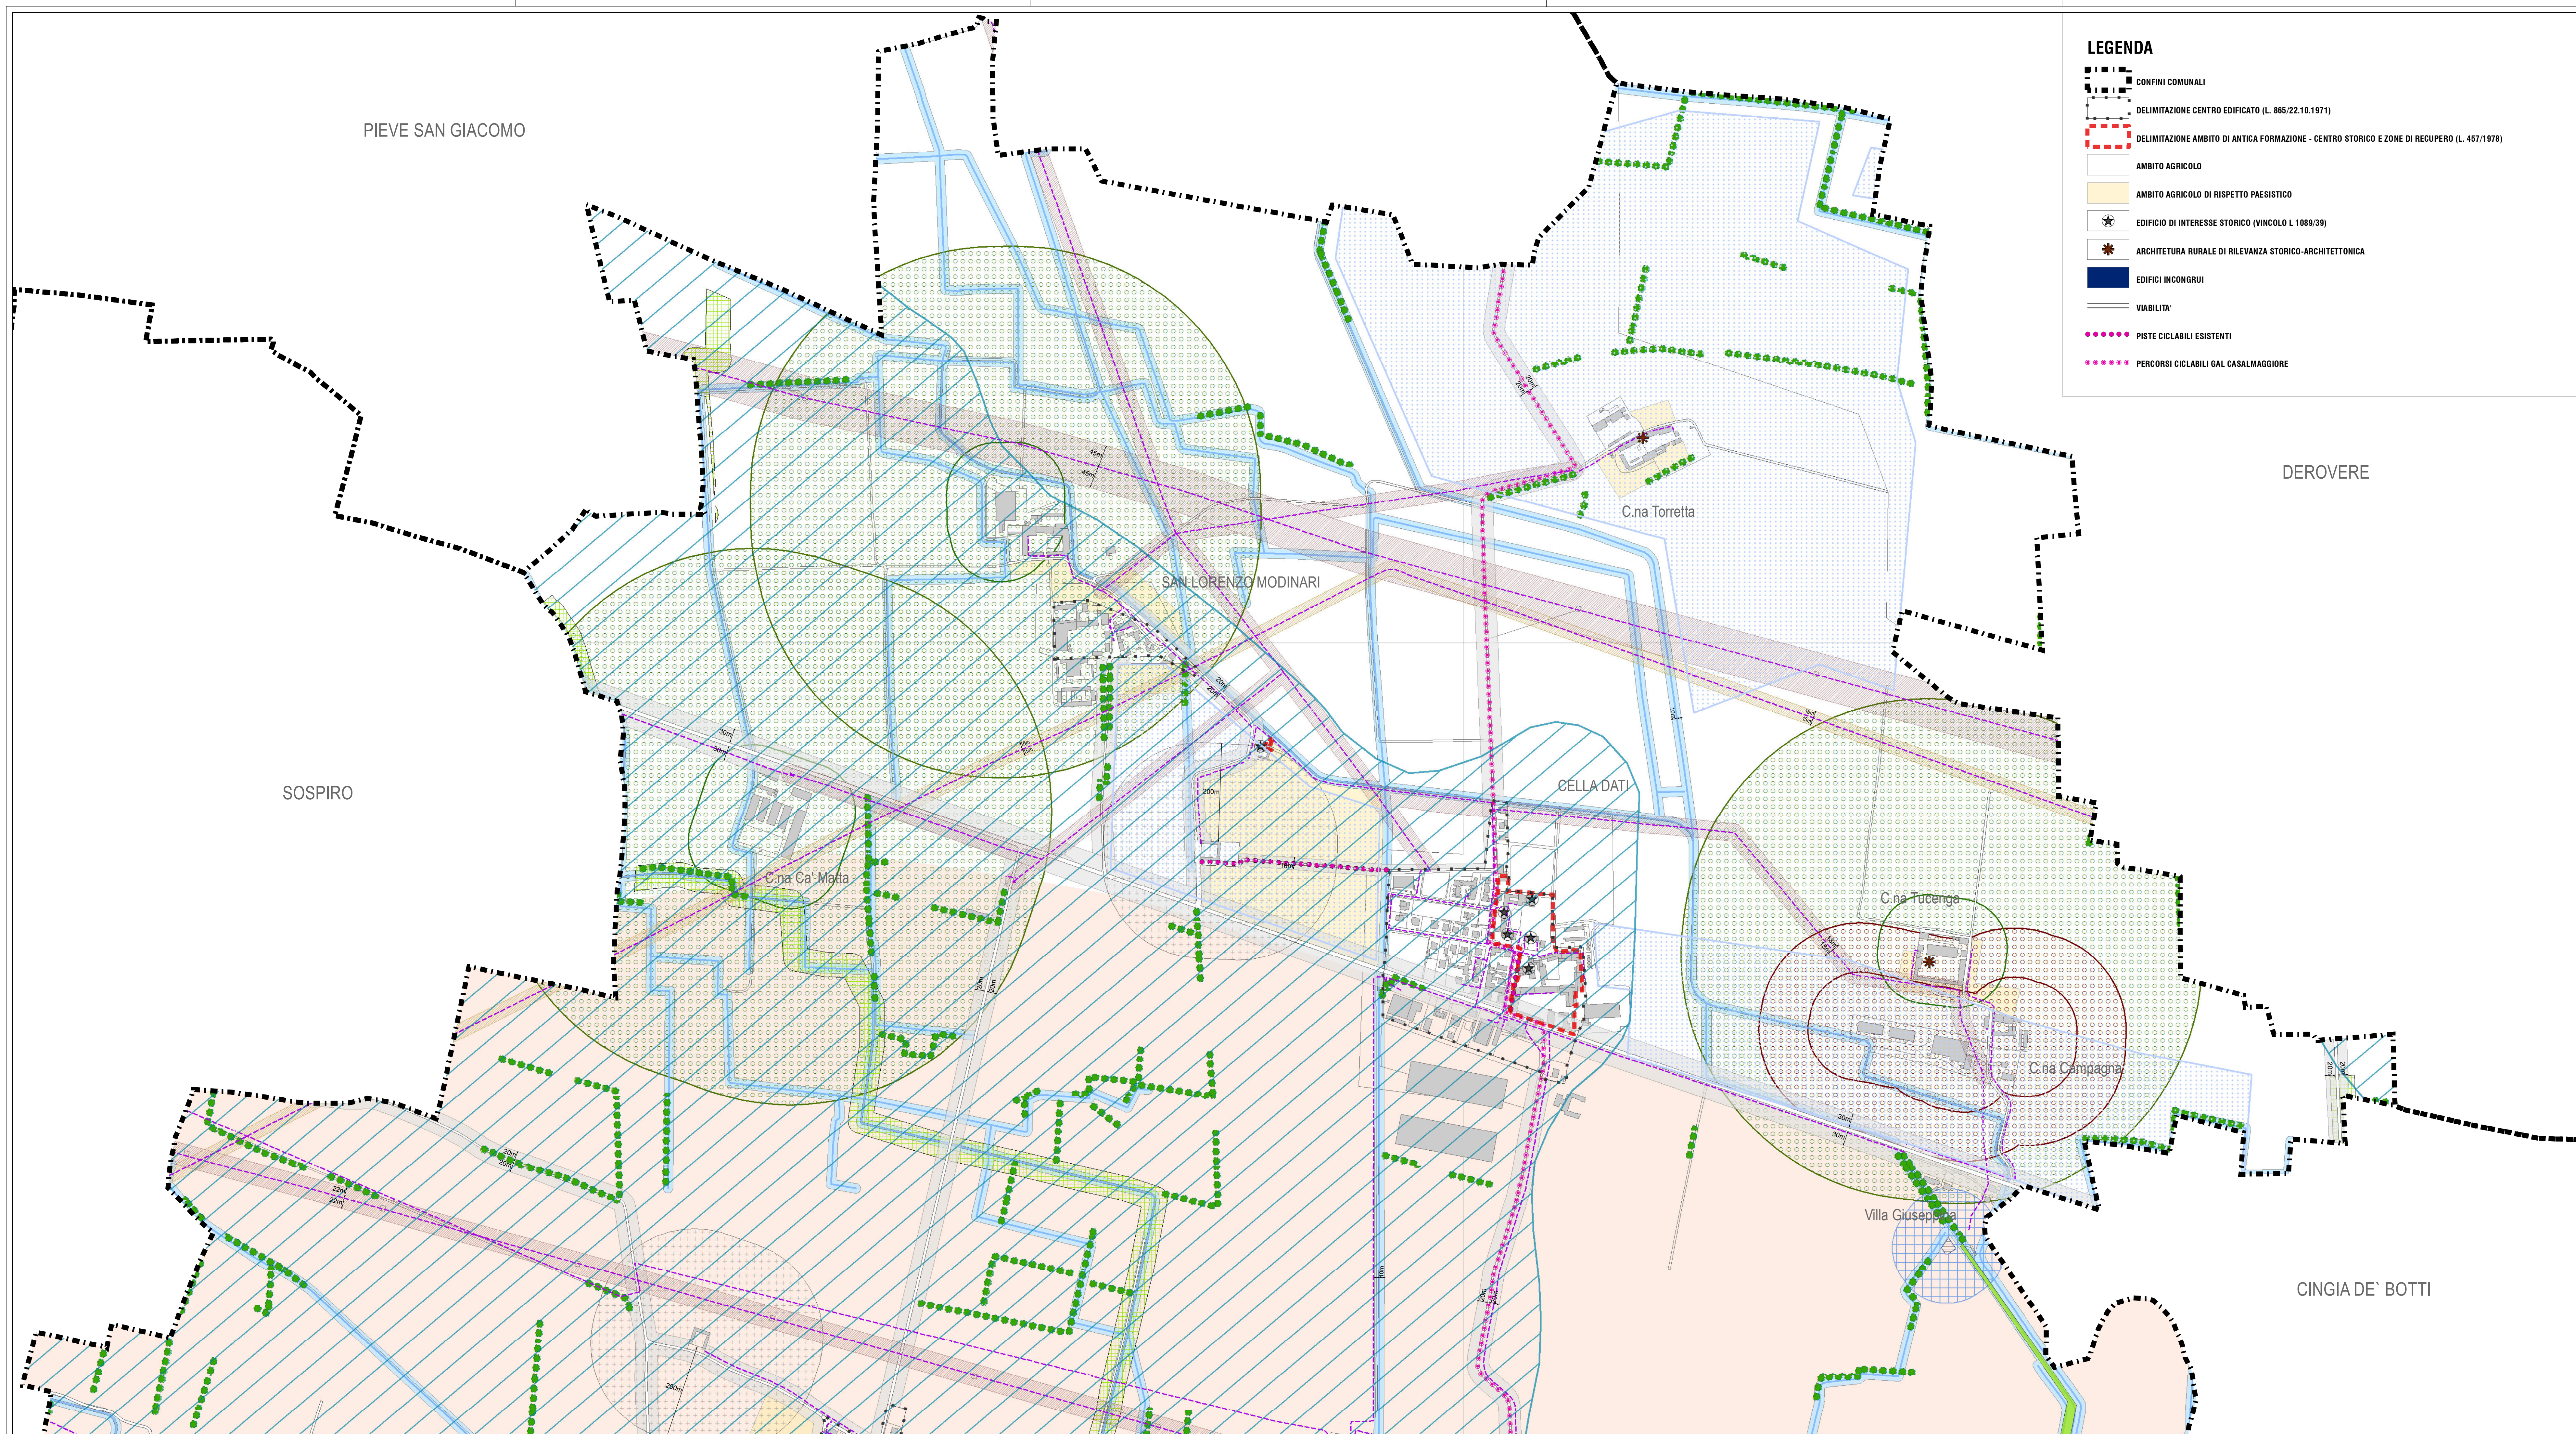

- LEGENDA**
- CONFINI COMUNALI
 - DELIMITAZIONE CENTRO EDIFICATO (L. 865/22.10.1971)
 - DELIMITAZIONE AMBITO DI ANTICA FORMAZIONE - CENTRO STORICO E ZONE DI RECUPERO (L. 457/1978)
 - AMBITO AGRICOLO
 - AMBITO AGRICOLO DI RISPETTO PAESISTICO
 - EDIFICIO DI INTERESSE STORICO (VINCOLO L. 1089/39)
 - ARCHITETTURA RURALE DI RILEVANZA STORICO-ARCHITETTONICA
 - EDIFICI INCONGRUI
 - VIABILITA'
 - PISTE CICLABILI ESISTENTI
 - PERCORSI CICLABILI GAL CASALMAGGIORE

- RETI TECNOLOGICHE
- FASCIA DI RISPETTO STRADALE (10m - 20m - 30m)
- FASCIA DI RISPETTO CIMITERIALE (200m)
- ELETTRODOTTO - FASCIA DI RISPETTO (15m - 22m - 45m)
- OLEODOTTO - FASCIA DI RISPETTO (15m)
- RETICOLO IDRICO
- FASCIA DI RISPETTO IDROGRAFICO (10m)
- RISPETTO IDROGRAFICO - D.lgs 42/2004 (150m)
- FASCIA DI RISPETTO ALLEVAMENTI BOVINI 100m - 200m
- FASCIA DI RISPETTO ALLEVAMENTI SUINI 100m - 500m
- FASCIA DI RISPETTO ALLEVAMENTI AVICOLI 100m - 300m
- FASCIA C PAI
- ELEMENTI DI PRIMO LIVELLO DELLA RETE ECOLOGICA REGIONALE (RER)
- ELEMENTI DI SECONDO LIVELLO DELLA RETE ECOLOGICA REGIONALE (RER)
- CORRIDOI REGIONALI PRIMARI A BASSA O MODERATA ANTROPIZZAZIONE (RER)
- AREALI RETE ECOLOGICA PROVINCIALE
- CORRIDOI ECOLOGICI DI SECONDO LIVELLO (RETE ECOLOGICA PROVINCIALE)
- SCARPATA MORFOLOGICA SECONDARIA
- FASCIA DI RISPETTO SCARPATE MORFOLOGICHE (10m)
- SIEPI E FILARI ALBERATI
- IT: IMPIANTI TECNOLOGICI
- FASCE DI RISPETTO DEPURATORE E FOSSA IMHOFF - 100m
- SCENARIO PERICOLOSITA' MEDIA RETICOLO SECONDARIO (P.G.R.A)
- SCENARIO PERICOLOSITA' LIEVE RETICOLO PRINCIPALE (P.G.R.A)

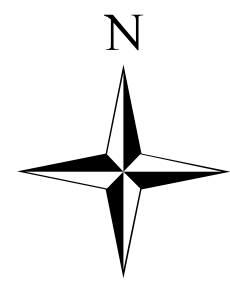


COMUNE DI CELLA DATI
PROVINCIA DI CREMONA
REGIONE LOMBARDIA

PIANO DELLE REGOLE

VINCOLI E TUTELE - NORD

TAVOLA PR 4a SCALA 1:5.000

Il Sindaco _____
Il Segretario Comunale _____
ADOTTATO CON DELIBERA C.C. N° _____
APPROVATO CON DELIBERA C.C. N° _____
PUBBLICATO SUL B.U.R.L. N° _____

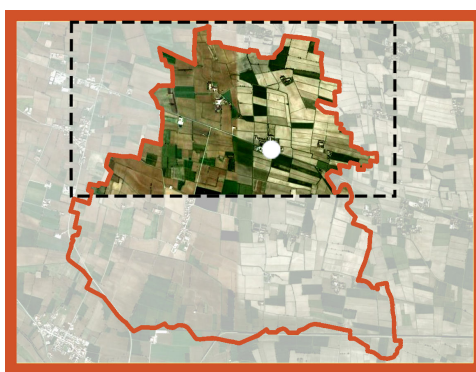

Responsabile del progetto e coordinatore scientifico
Planificatore Territoriale Urbanista Architetto
GIUSEPPE TAMAGNINI
Via Milano, 52 e - 26100 Cremona
Tel. 0372 491359 - Fax 0372 447224
Email: cremona@studiotamagnini.it
Pec: studiotamagnini@pec.it



Piano di Governo del Territorio PGT Variante Generale

