

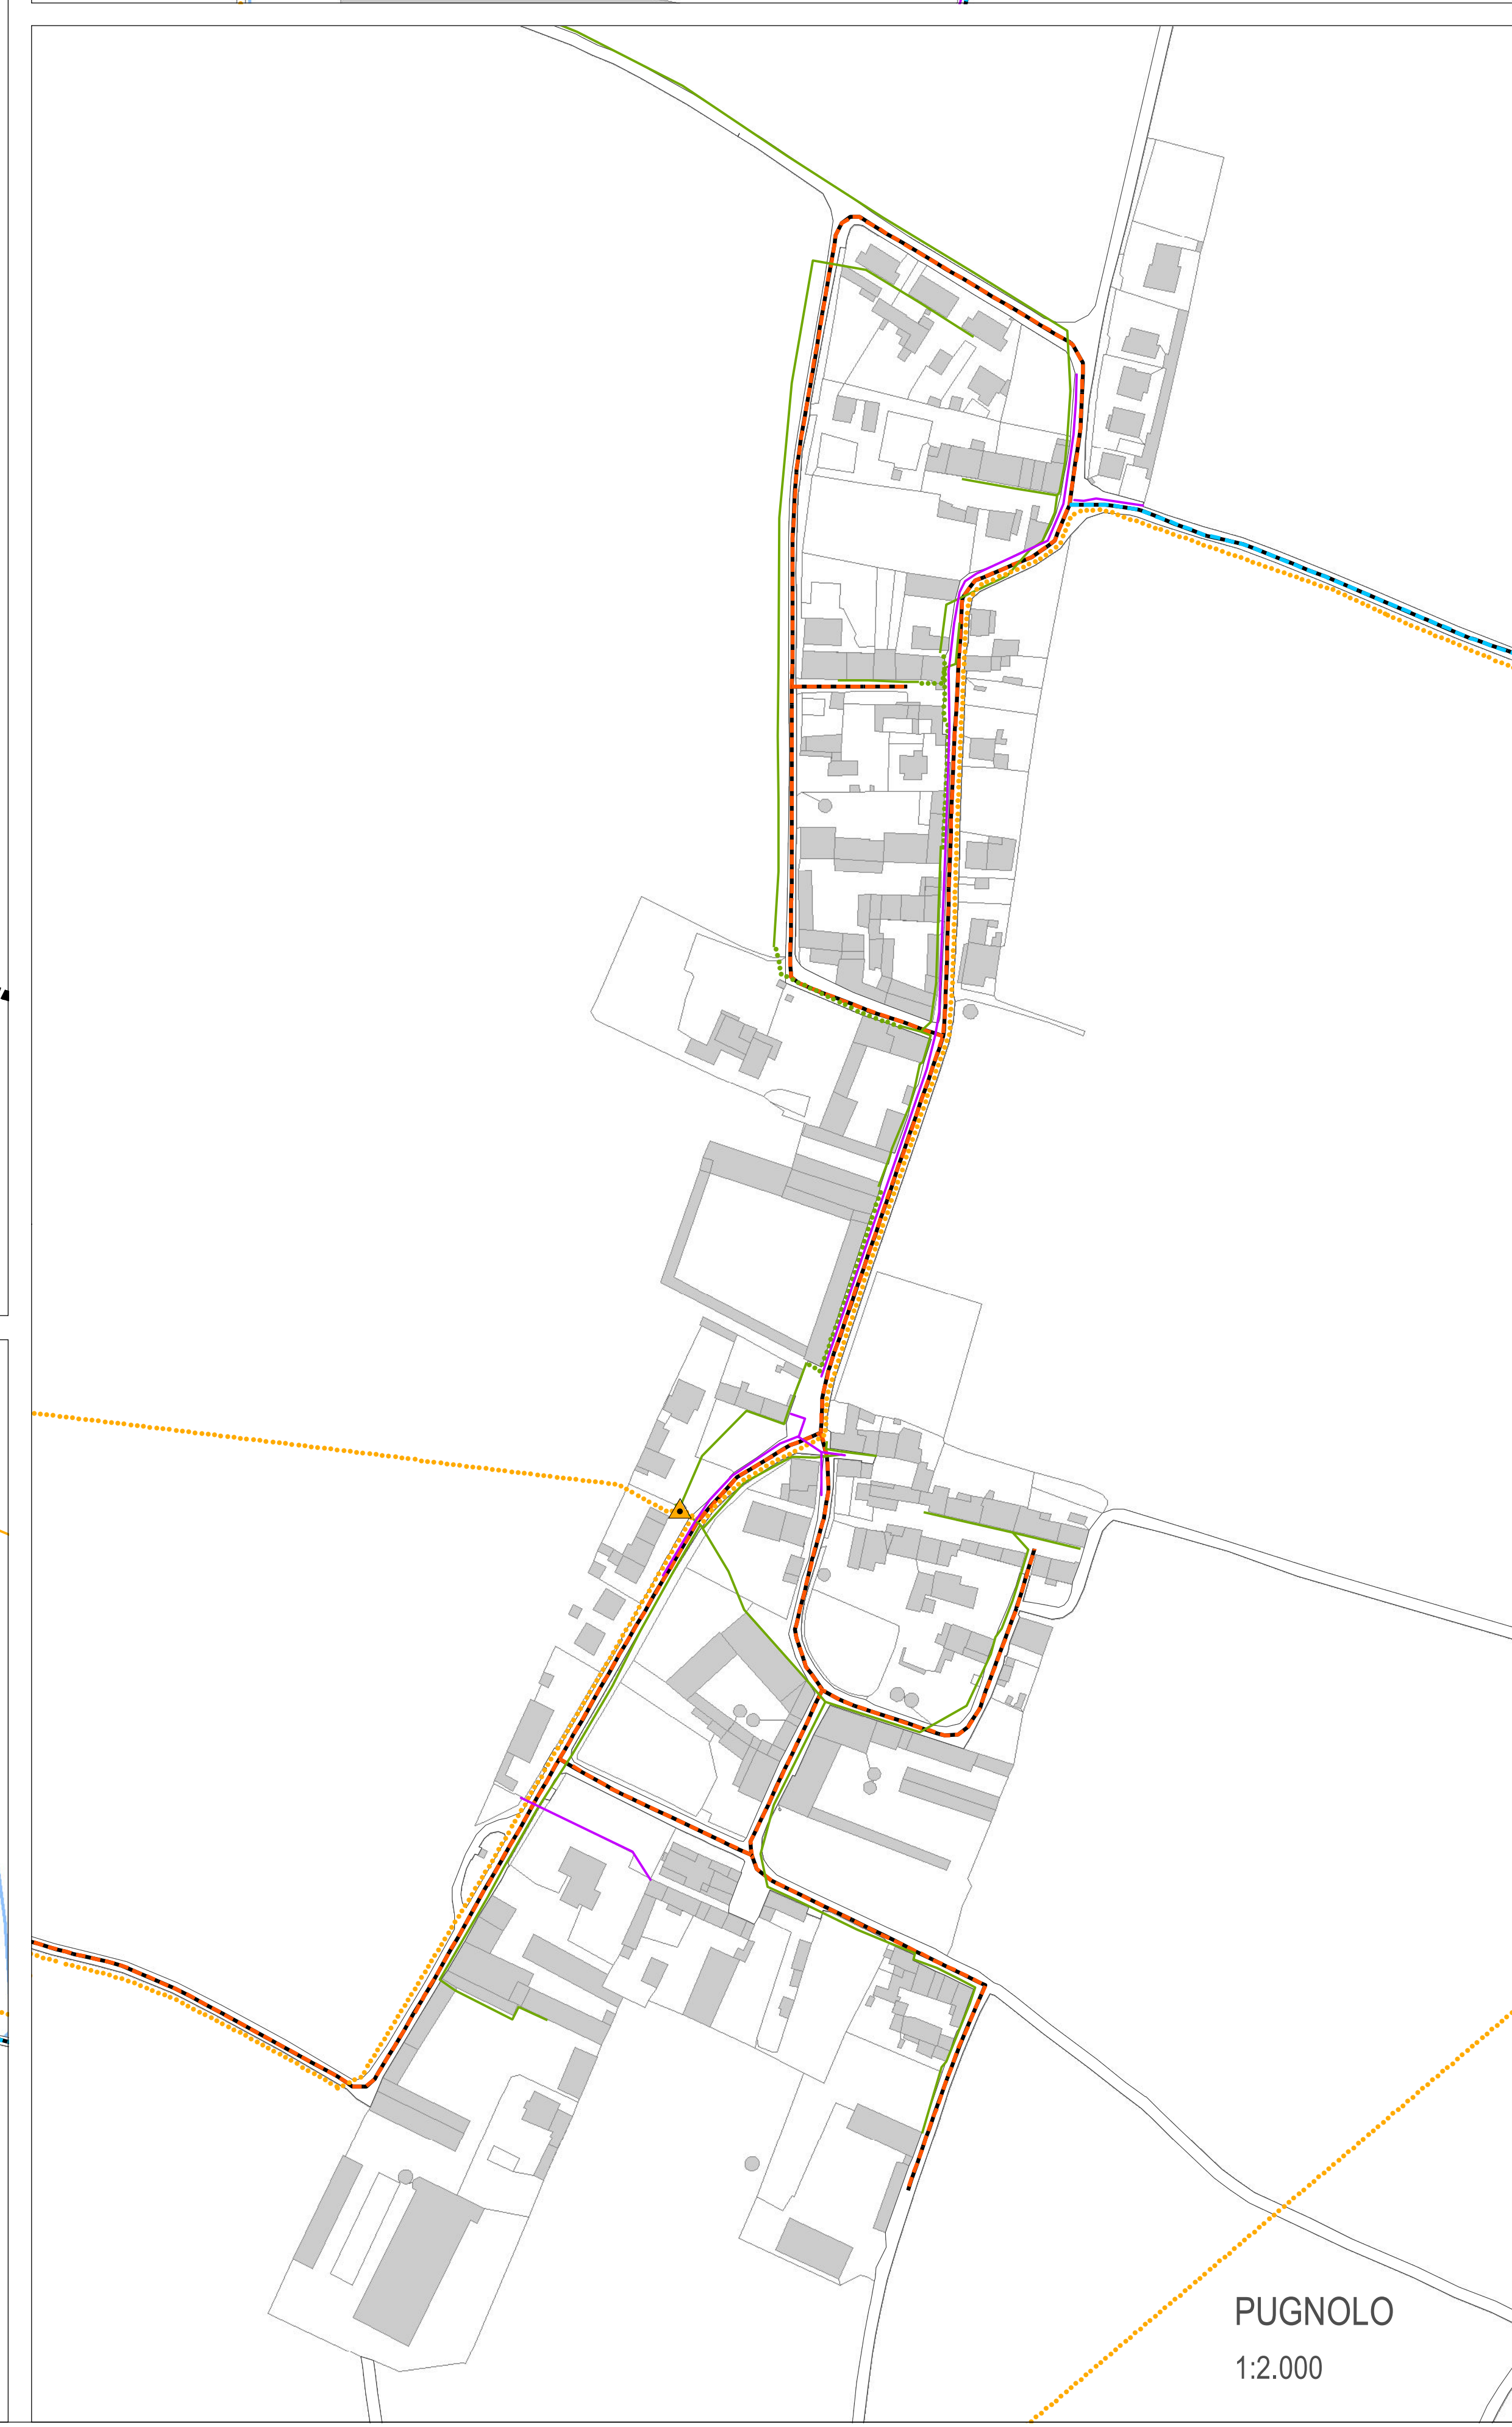
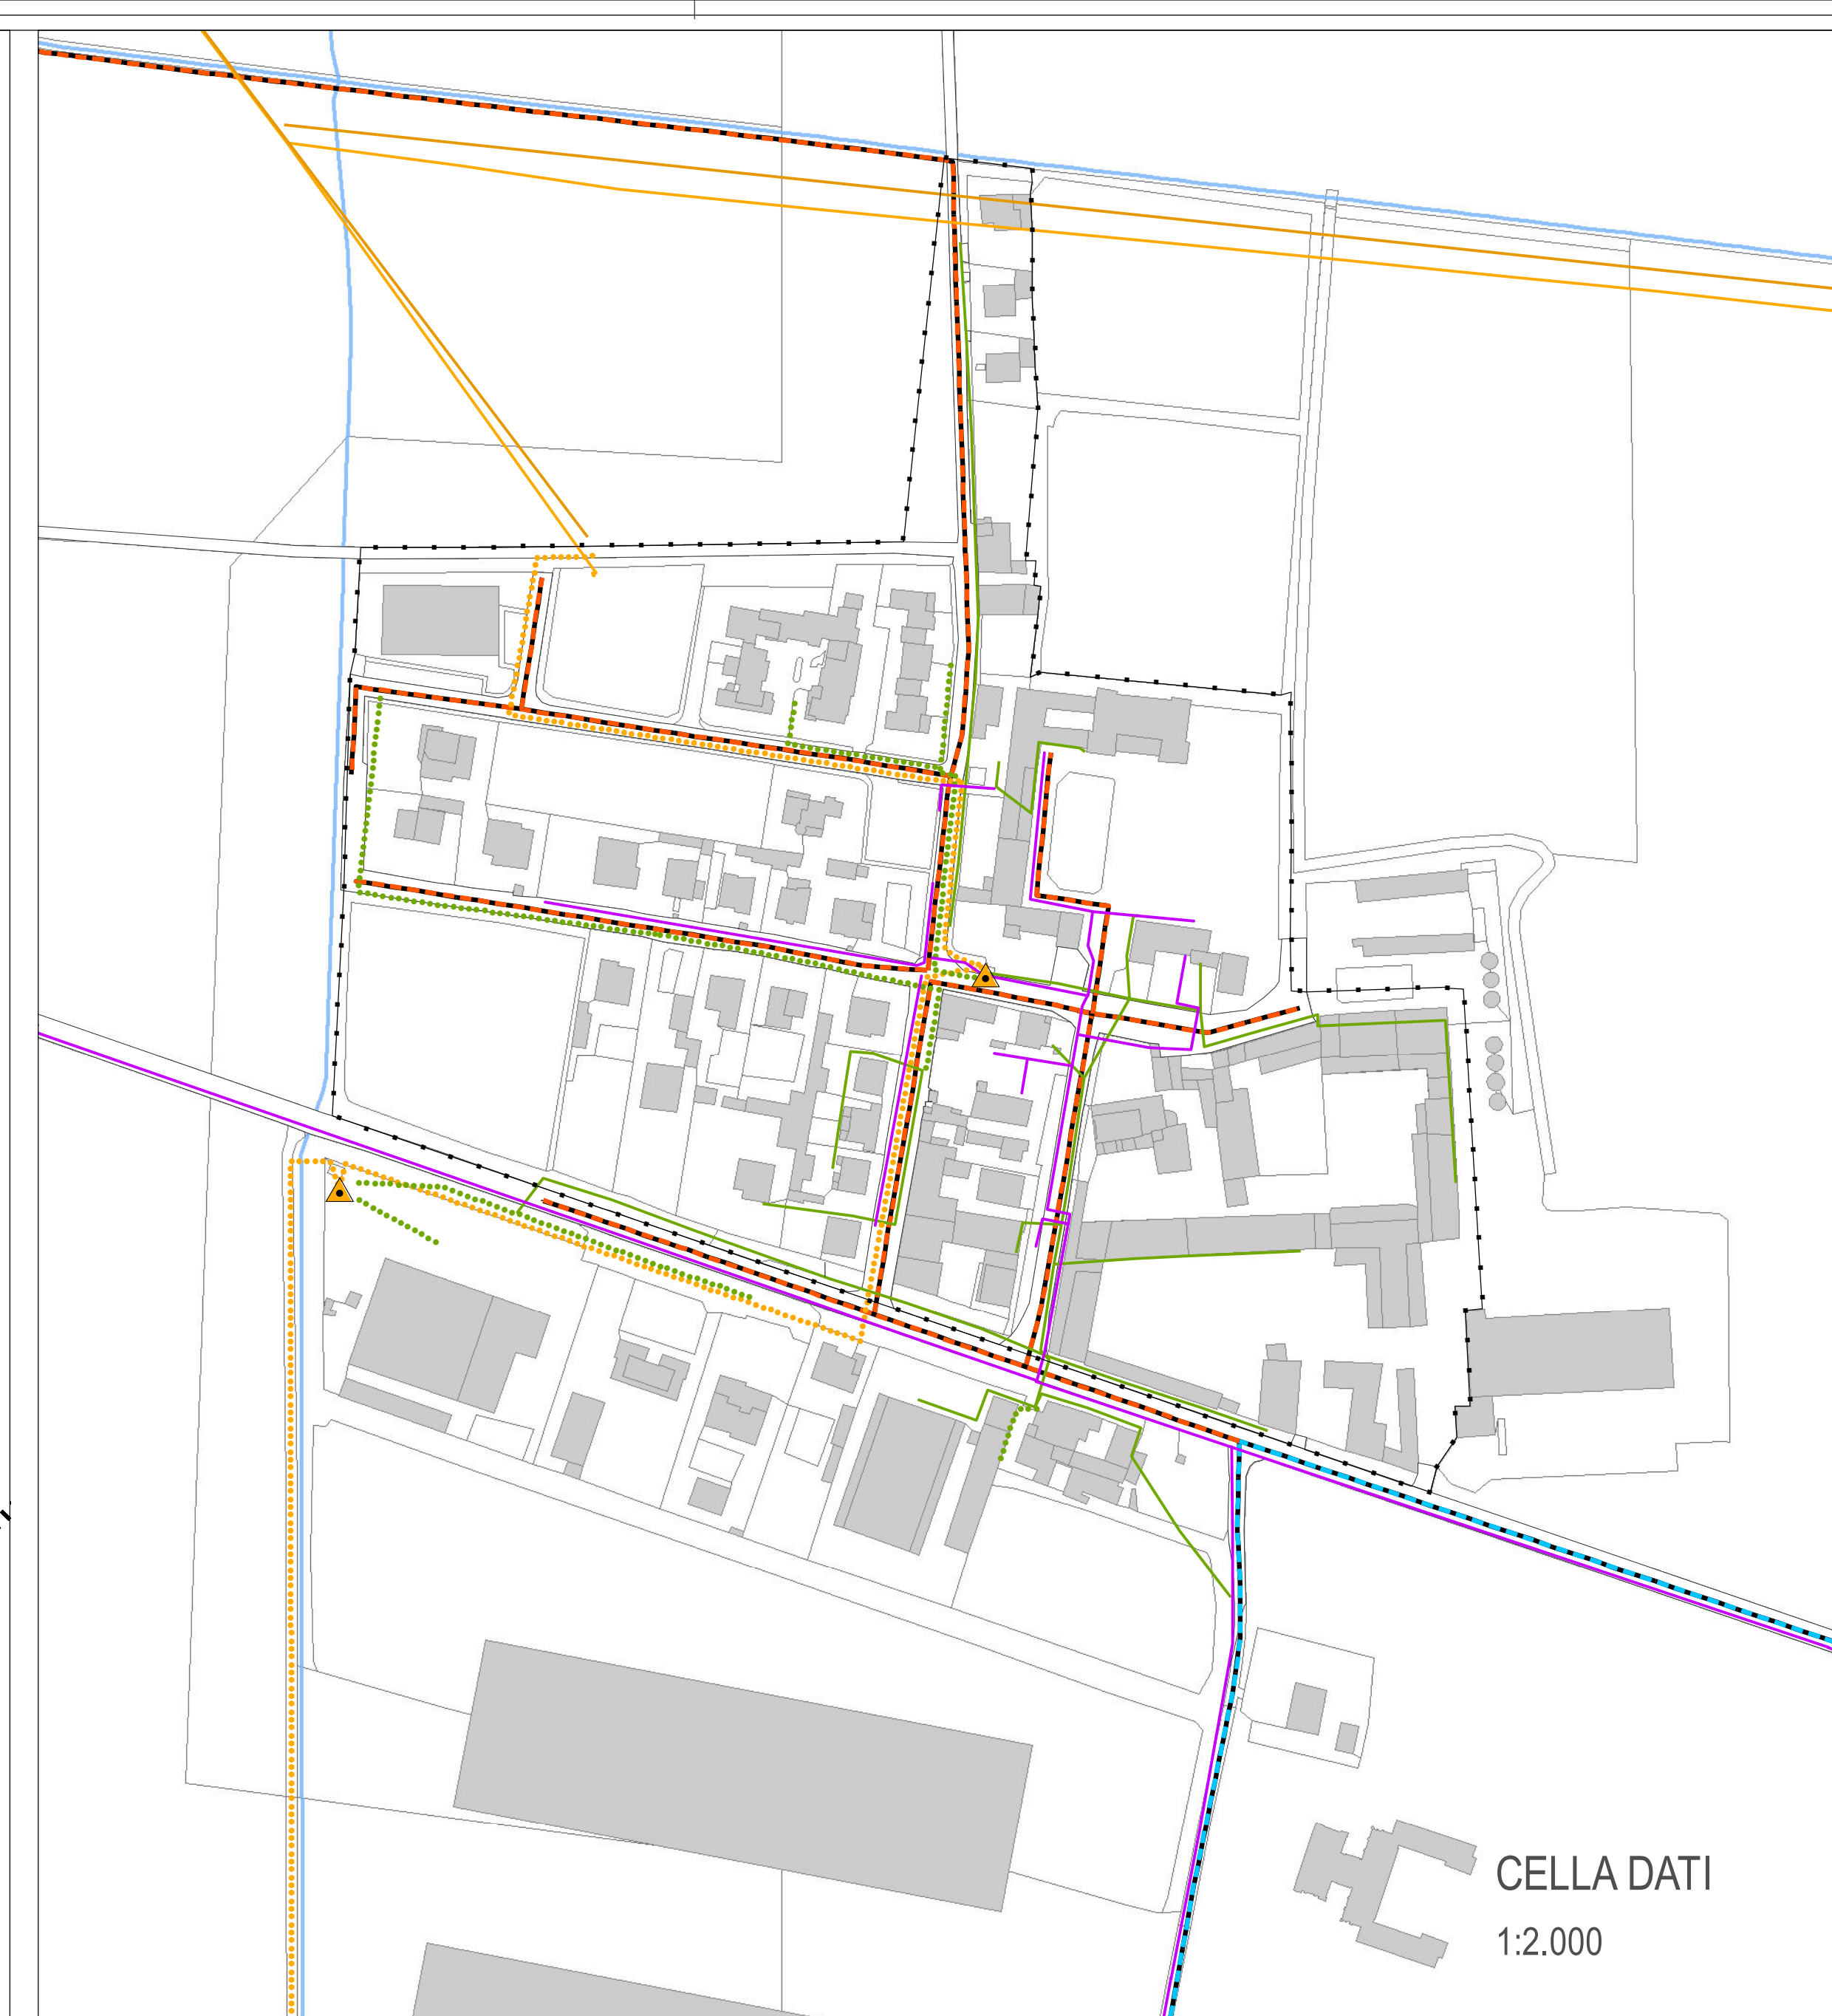


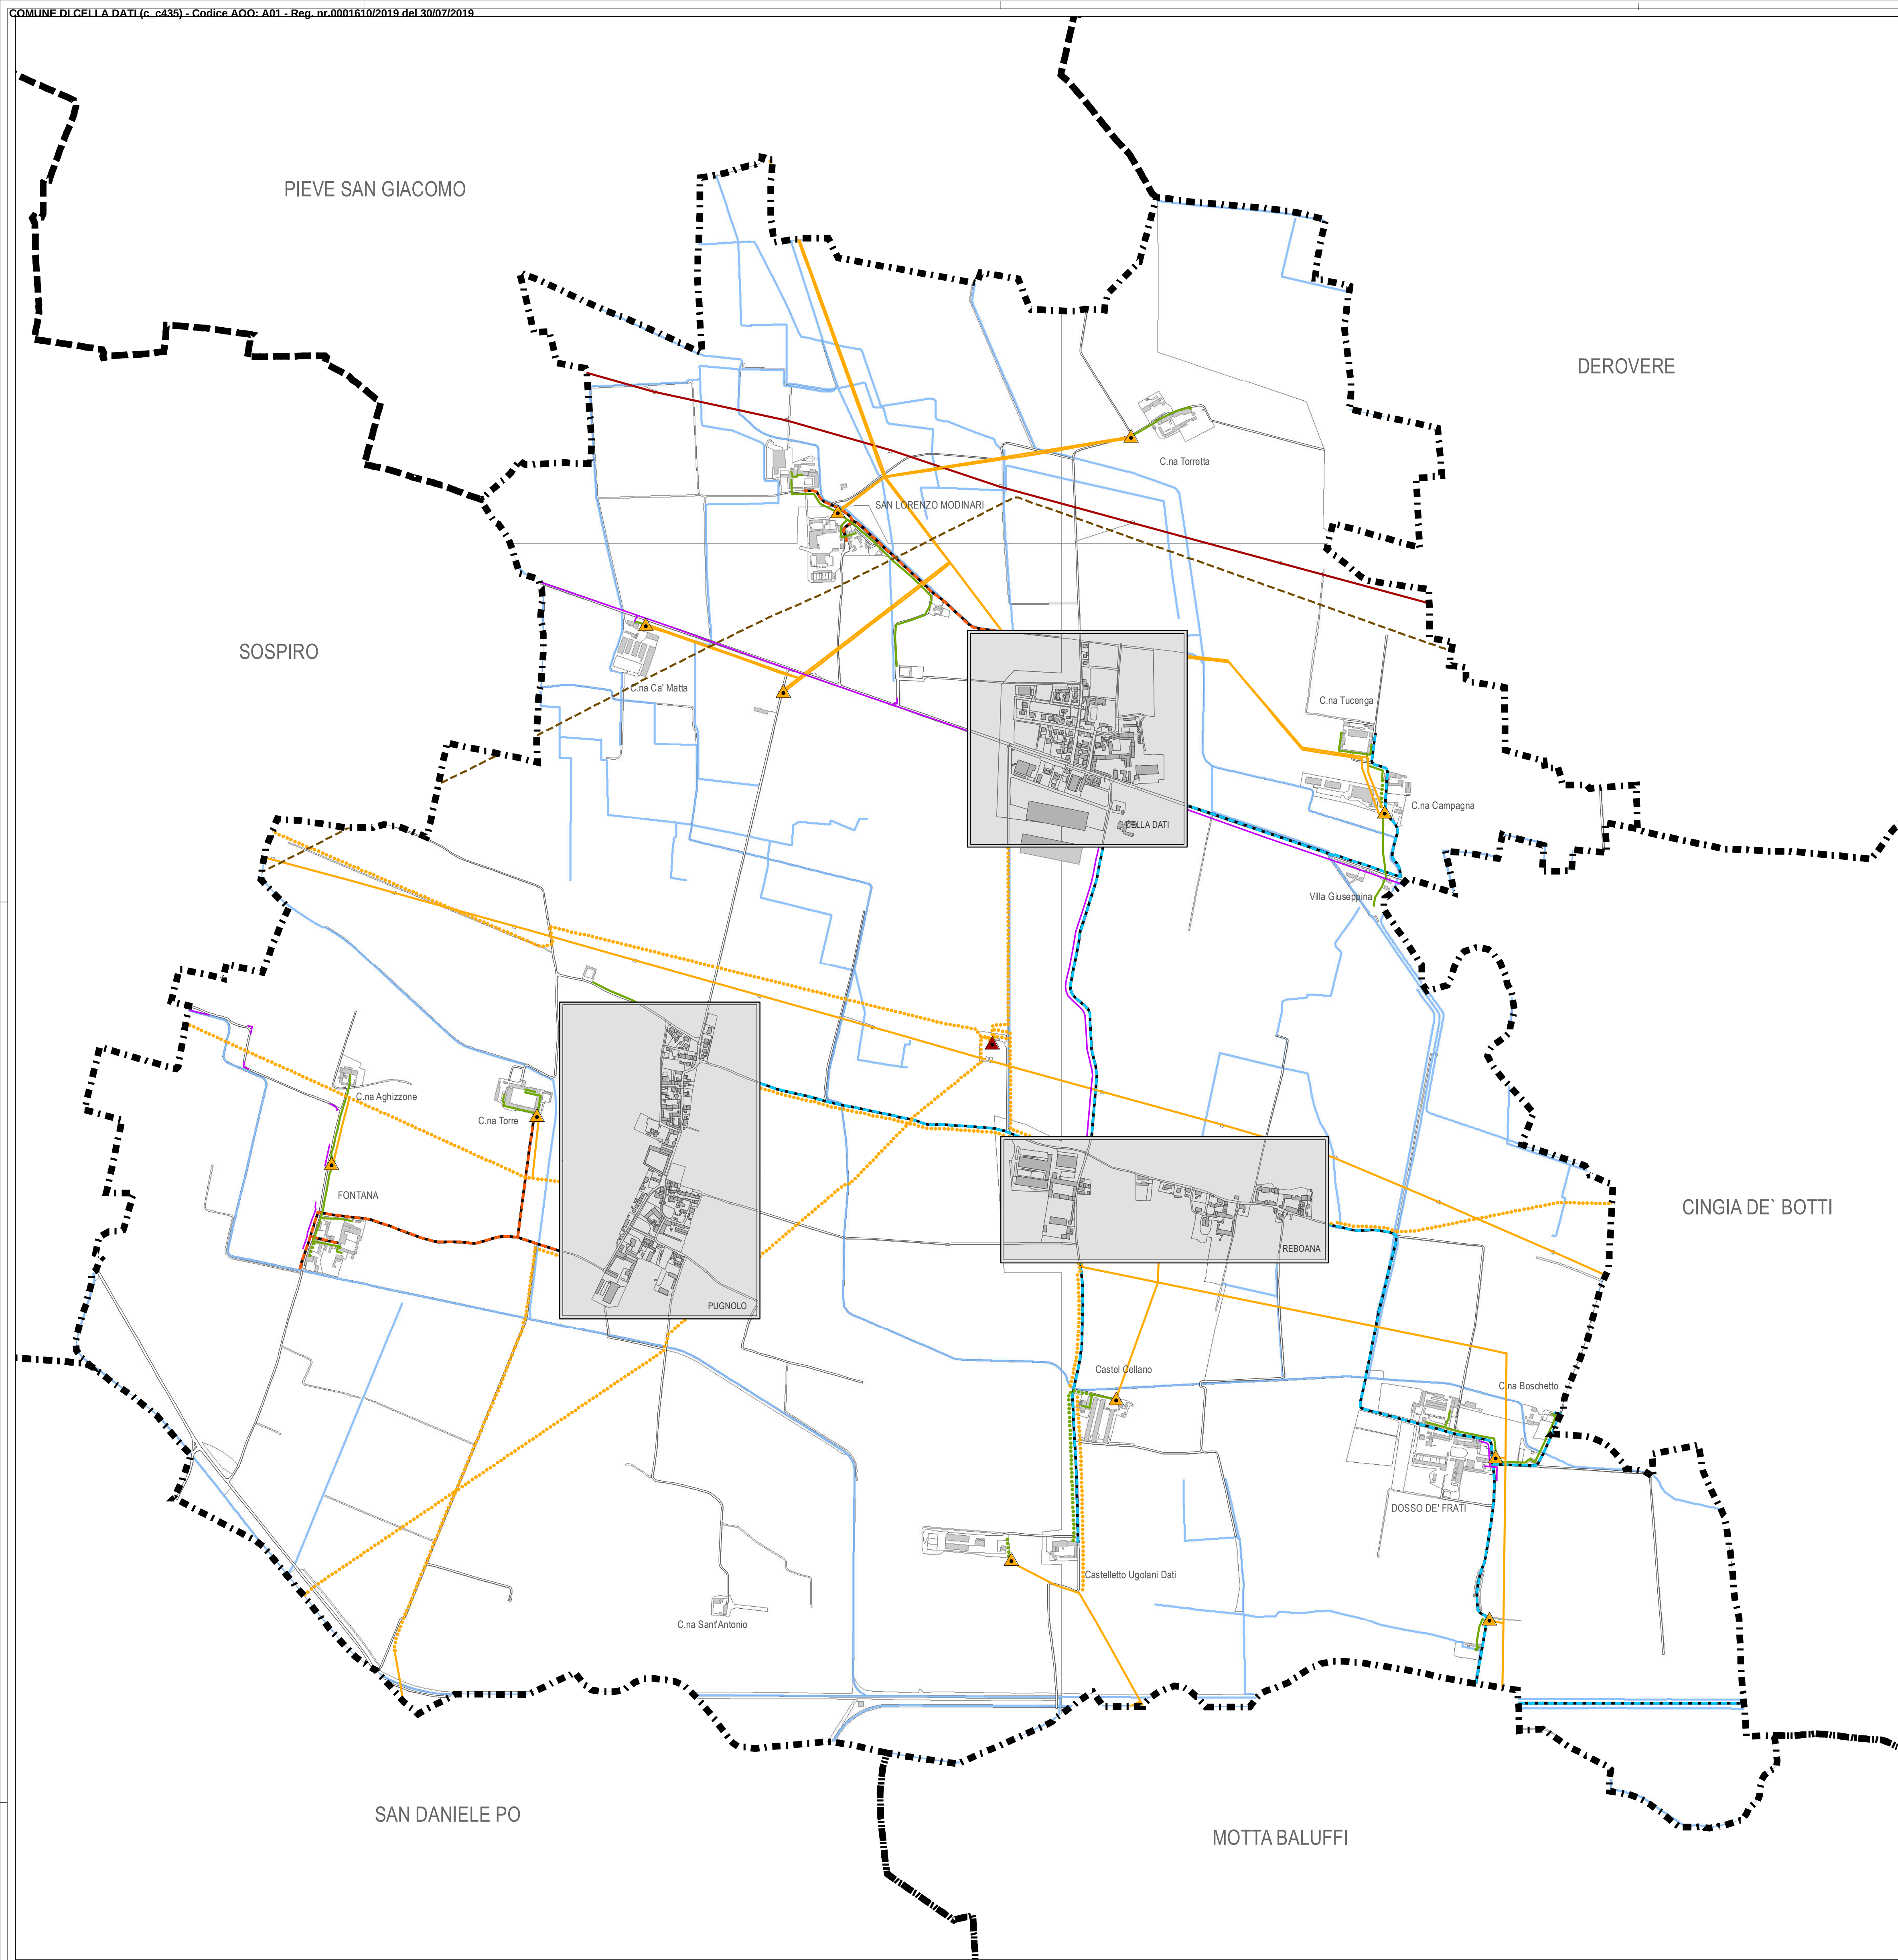

- LEGENDA**
- CONFINI COMUNALI
 - DELIMITAZIONE CENTRO EDIFICATO (L. 865/22.10.1971)
 - LINEE TELEFONICHE
 - GASDOTTO - MEDIA PRESSIONE
 - GASDOTTO - BASSA PRESSIONE
 - CABINA ELETTRICA AT
 - CABINA ELETTRICA MT
 - ELETTRODOTTO - AT - cavo aereo
 - ELETTRODOTTO - MT - cavo aereo
 - ELETTRODOTTO - MT - cavo interrato
 - ELETTRODOTTO - BT - cavo aereo
 - ELETTRODOTTO - BT - cavo interrato
 - OLEODOTTO CREMONA - OSTIGLIA
 - VIABILITA'
 - RETICOLO IDRICO

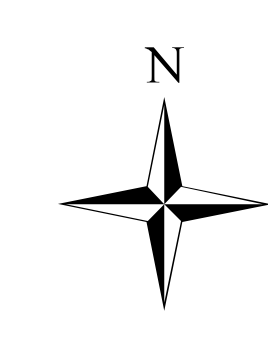

COMUNE DI CELLA DATI
PROVINCIA DI CREMONA
REGIONE LOMBARDIA

PIANO DELLE REGOLE

MODIFICATO A SEGUITO DI PRESCRIZIONI E OSSERVAZIONI

RETI TECNOLOGICHE

TAVOLA PR 5 SCALA 1:2.000

Il Sindaco	
Il Segretario Comunale	
ADOPTATO CON DELIBERA C.C.	IL N°
APPROVATO CON DELIBERA C.C.	IL N°
PUBBLICATO SUL B.U.R.L.	IL N°



Responsabile del progetto e coordinatore tecnico:
Planificatore Territoriale Urbanista Architetto
GIUSEPPE TAMAGNINI
Via Milano, 22 - 26100 Cremona
Tel. 0372 491359 - Fax 0372 492234
E-mail: cremona@tamagnini.it
Pec: studio@tamagnini.it