

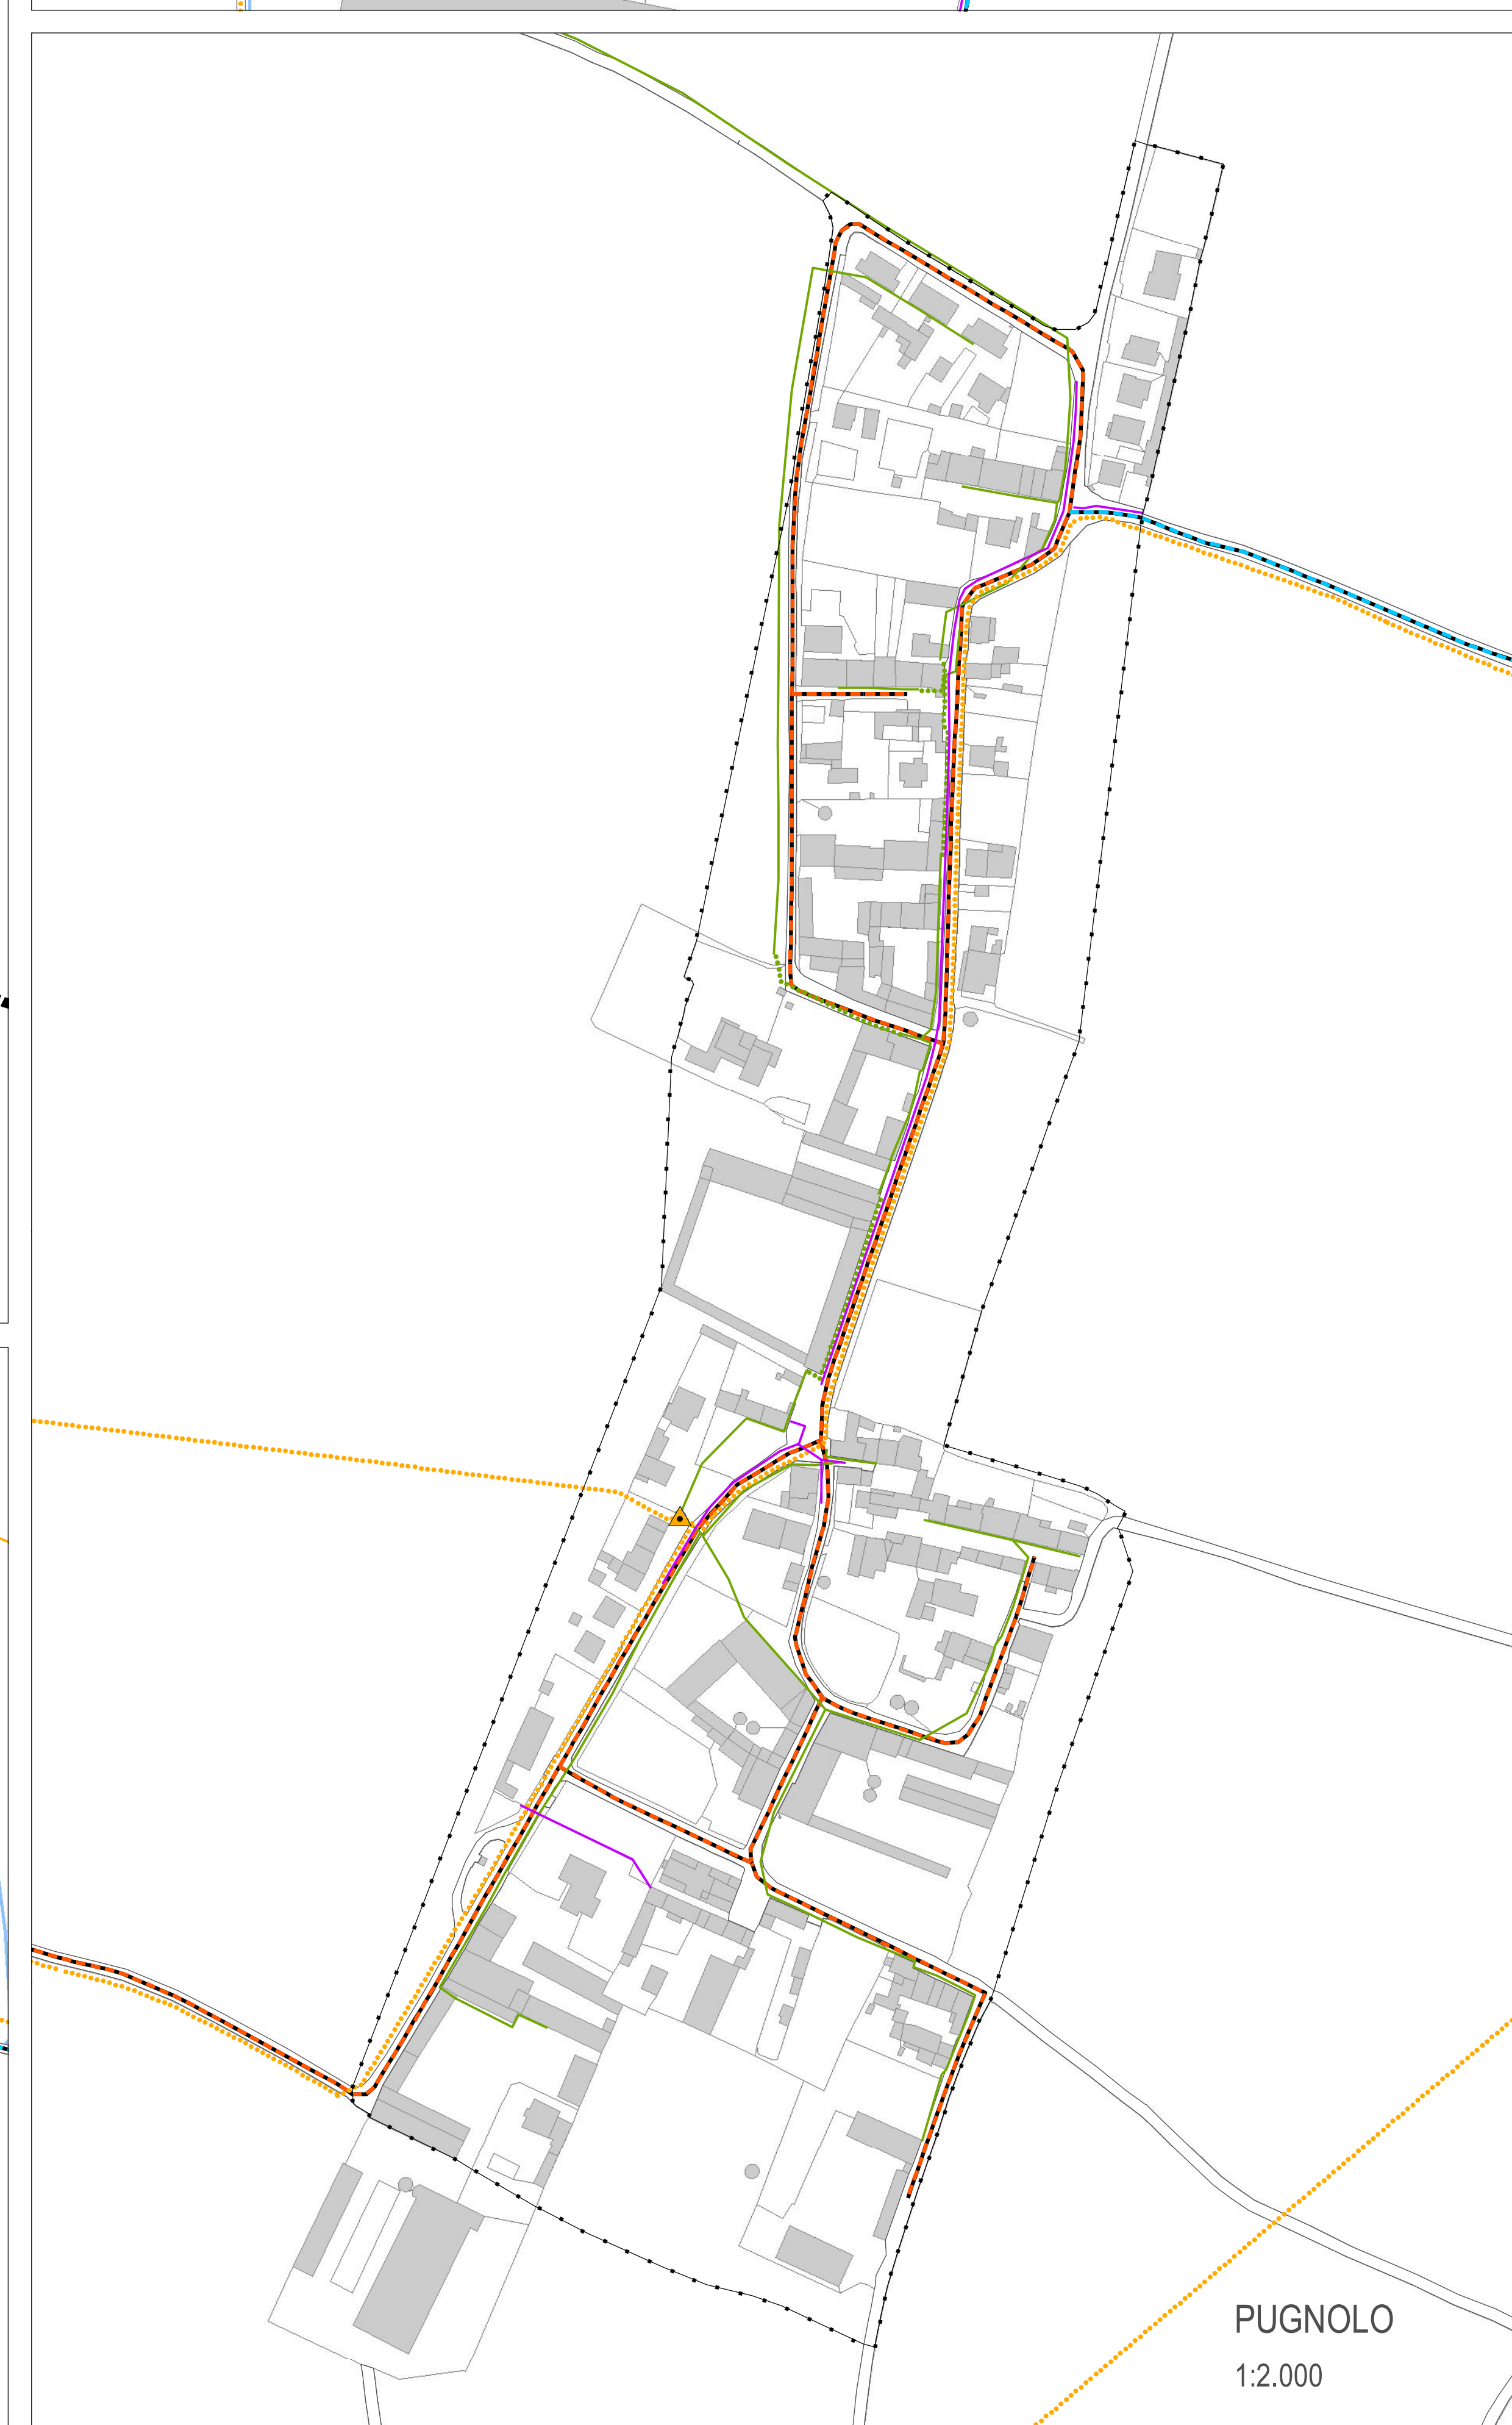
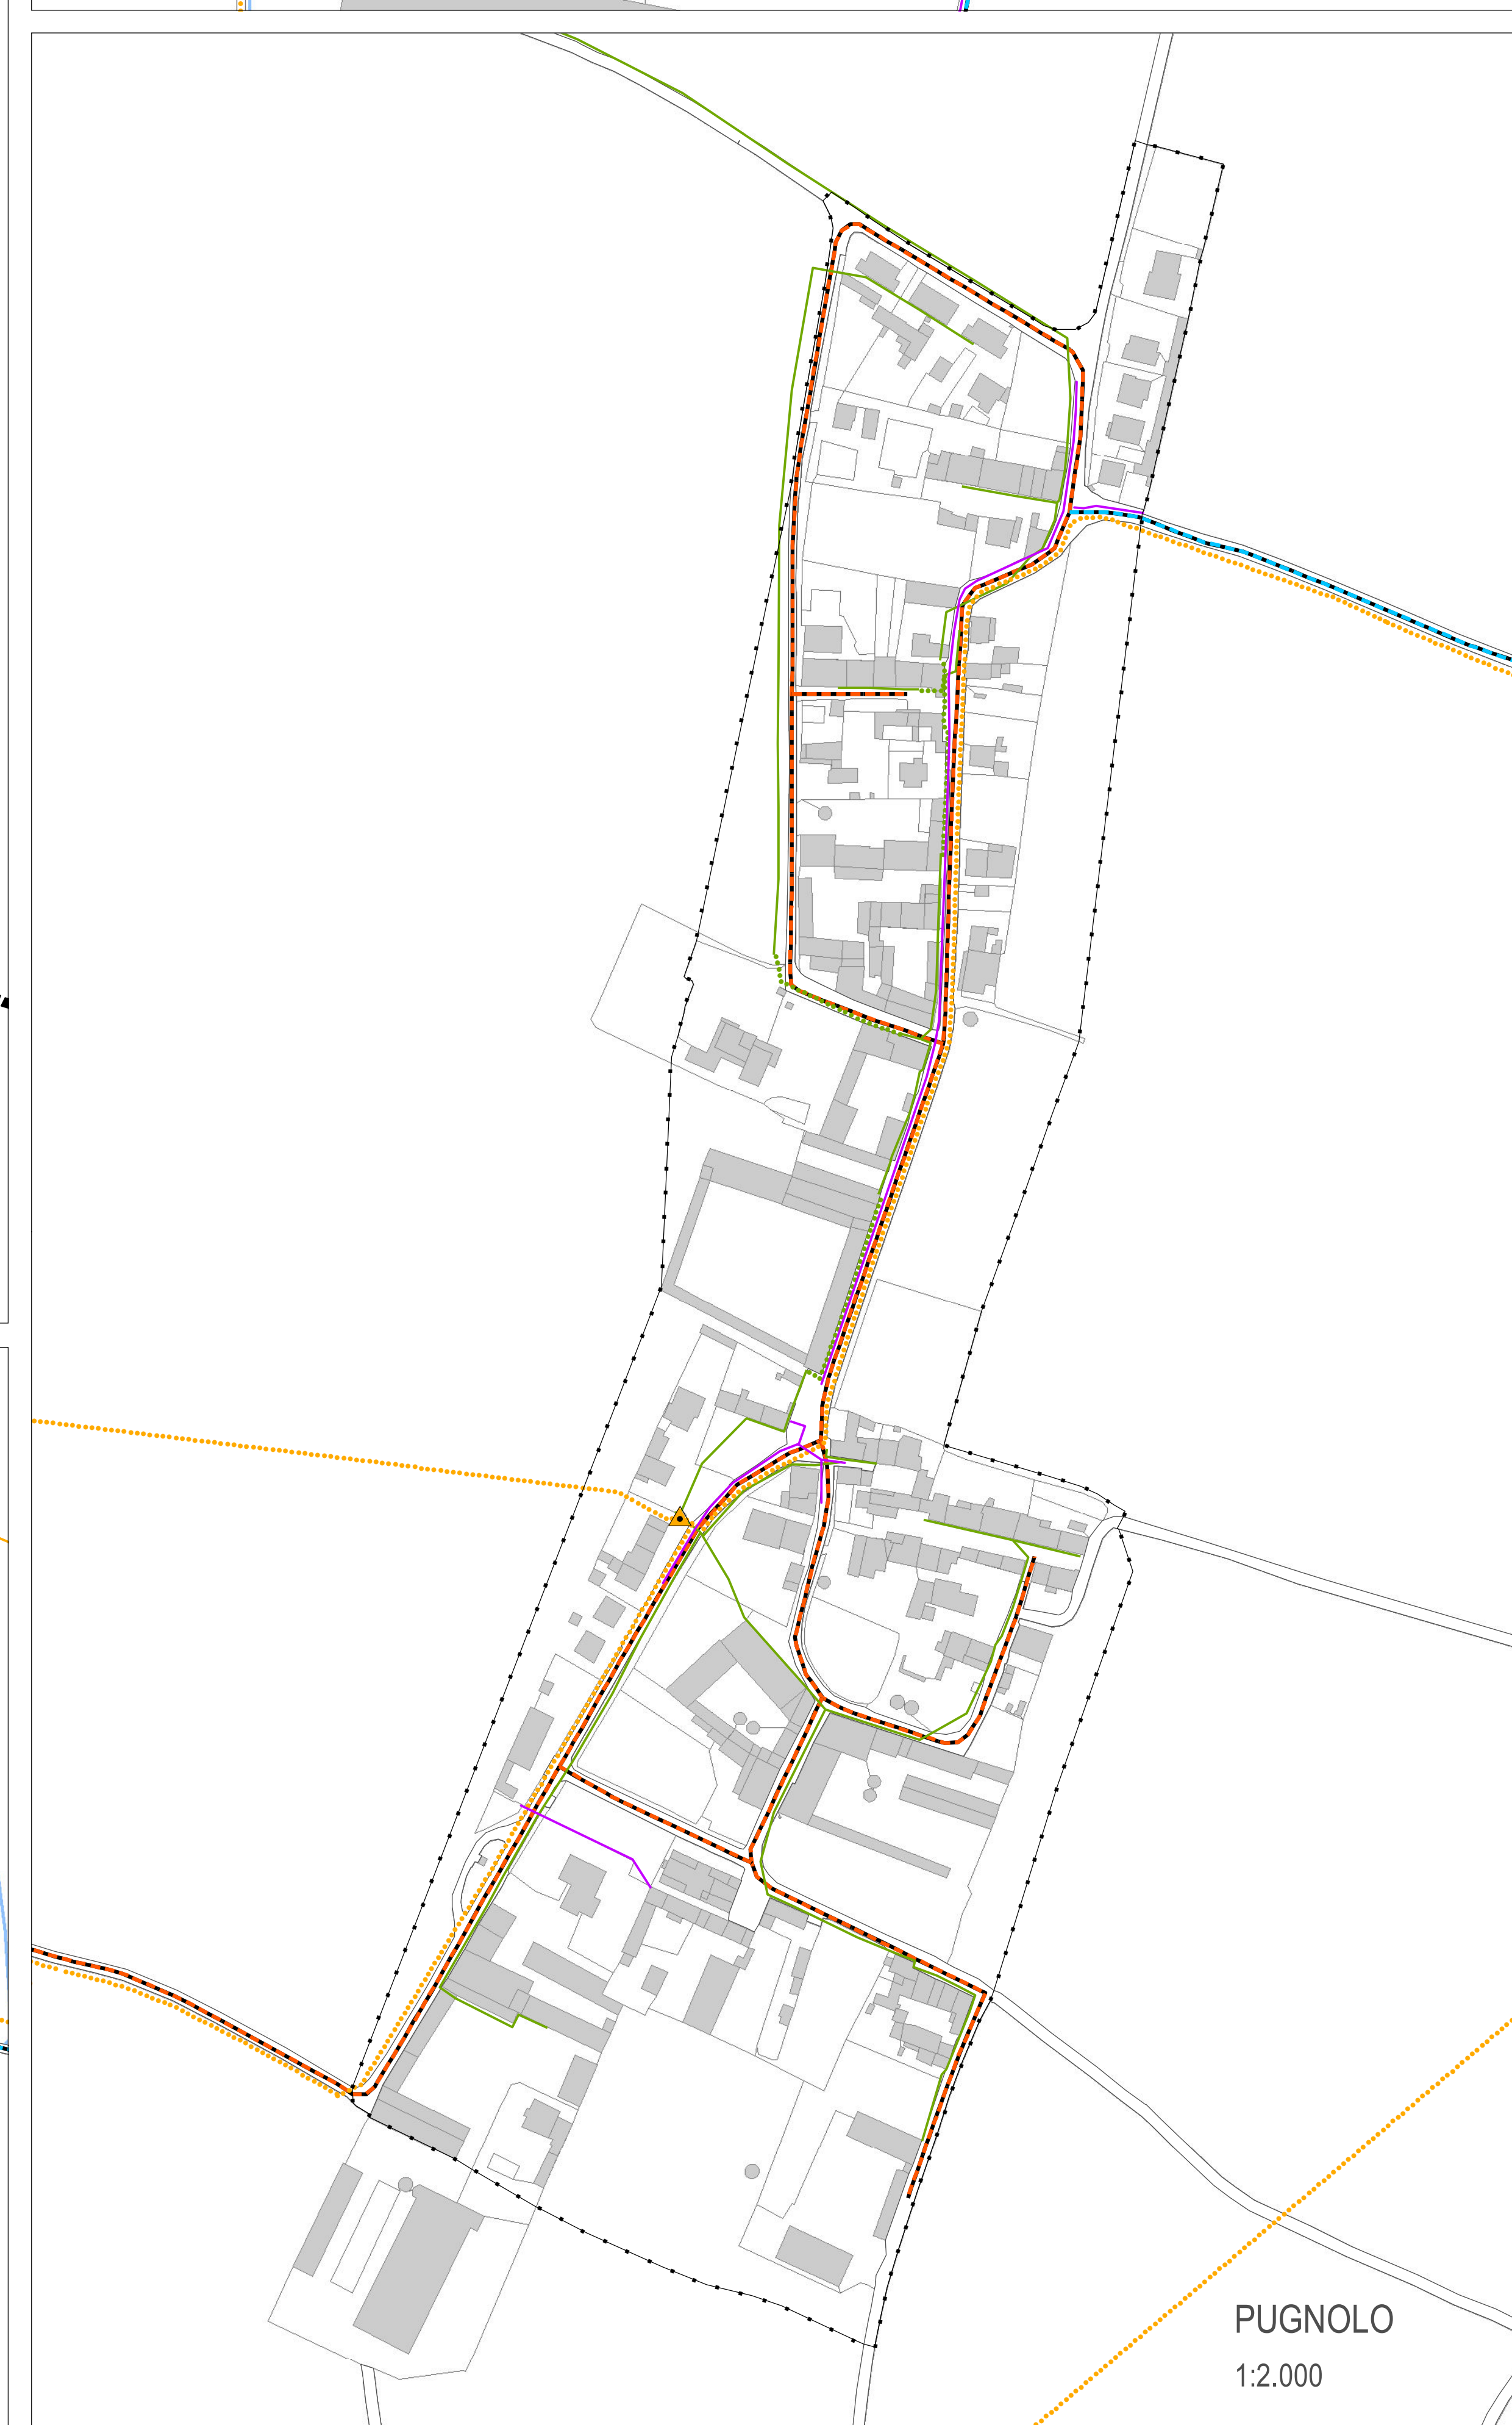


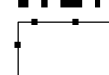

- # LEGENDA
- | | |
|---|--|
|  | CONFINI COMUNALI |
|  | DELIMITAZIONE CENTRO EDIFICATO (L. 865/22.10.1971) |
|  | LINEE TELEFONICHE |
|  | GASDOTTO - MEDIA PRESSIONE |
|  | GASDOTTO - BASSA PRESSIONE |
|  | CABINA ELETTRICA AT |
|  | CABINA ELETTRICA MT |
|  | ELETTRODOTTO - AT - cavo aereo |
|  | ELETTRODOTTO - MT - cavo aereo |
|  | ELETTRODOTTO - MT - cavo interrato |
|  | ELETTRODOTTO - BT - cavo aereo |
|  | ELETTRODOTTO - BT - cavo interrato |
|  | OLEODOTTO CREMONA - OSTIGLIA |
|  | VIABILITA' |
|  | RETICOLO IDRICO |

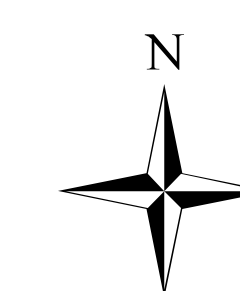

COMUNE	DI	CELLA DATI
PROVINCIA	DI	CREMONA
REGIONE		LOMBARDIA

PIANO DELLE REGOLE

RETI TECNOLOGICHE

TAVOLA PR 5

SCALA 1:2.000

Il Sindaco	
Il Segretario Comunale	
ADOSSATO CON DELIBERA C.C.	IL N°
APPROVATO CON DELIBERA C.C.	IL N°
PUBBLICATO SUL B.U.R.L.	IL N°



**Responsabile del progetto
e coordinatore scientifico**
**Pianificatore Territoriale
Urbanista Architetto**
GIUSEPPE TAMAGNI
Via Milano, 52 c - 26100 Cremona
Tel. 0372 491359 - Fax 0372 447224
E-mail: cremona@studiotamagni.it
Bac: studiotamagni@cremona.it

**Piano di Governo
del Territorio **PGT****

